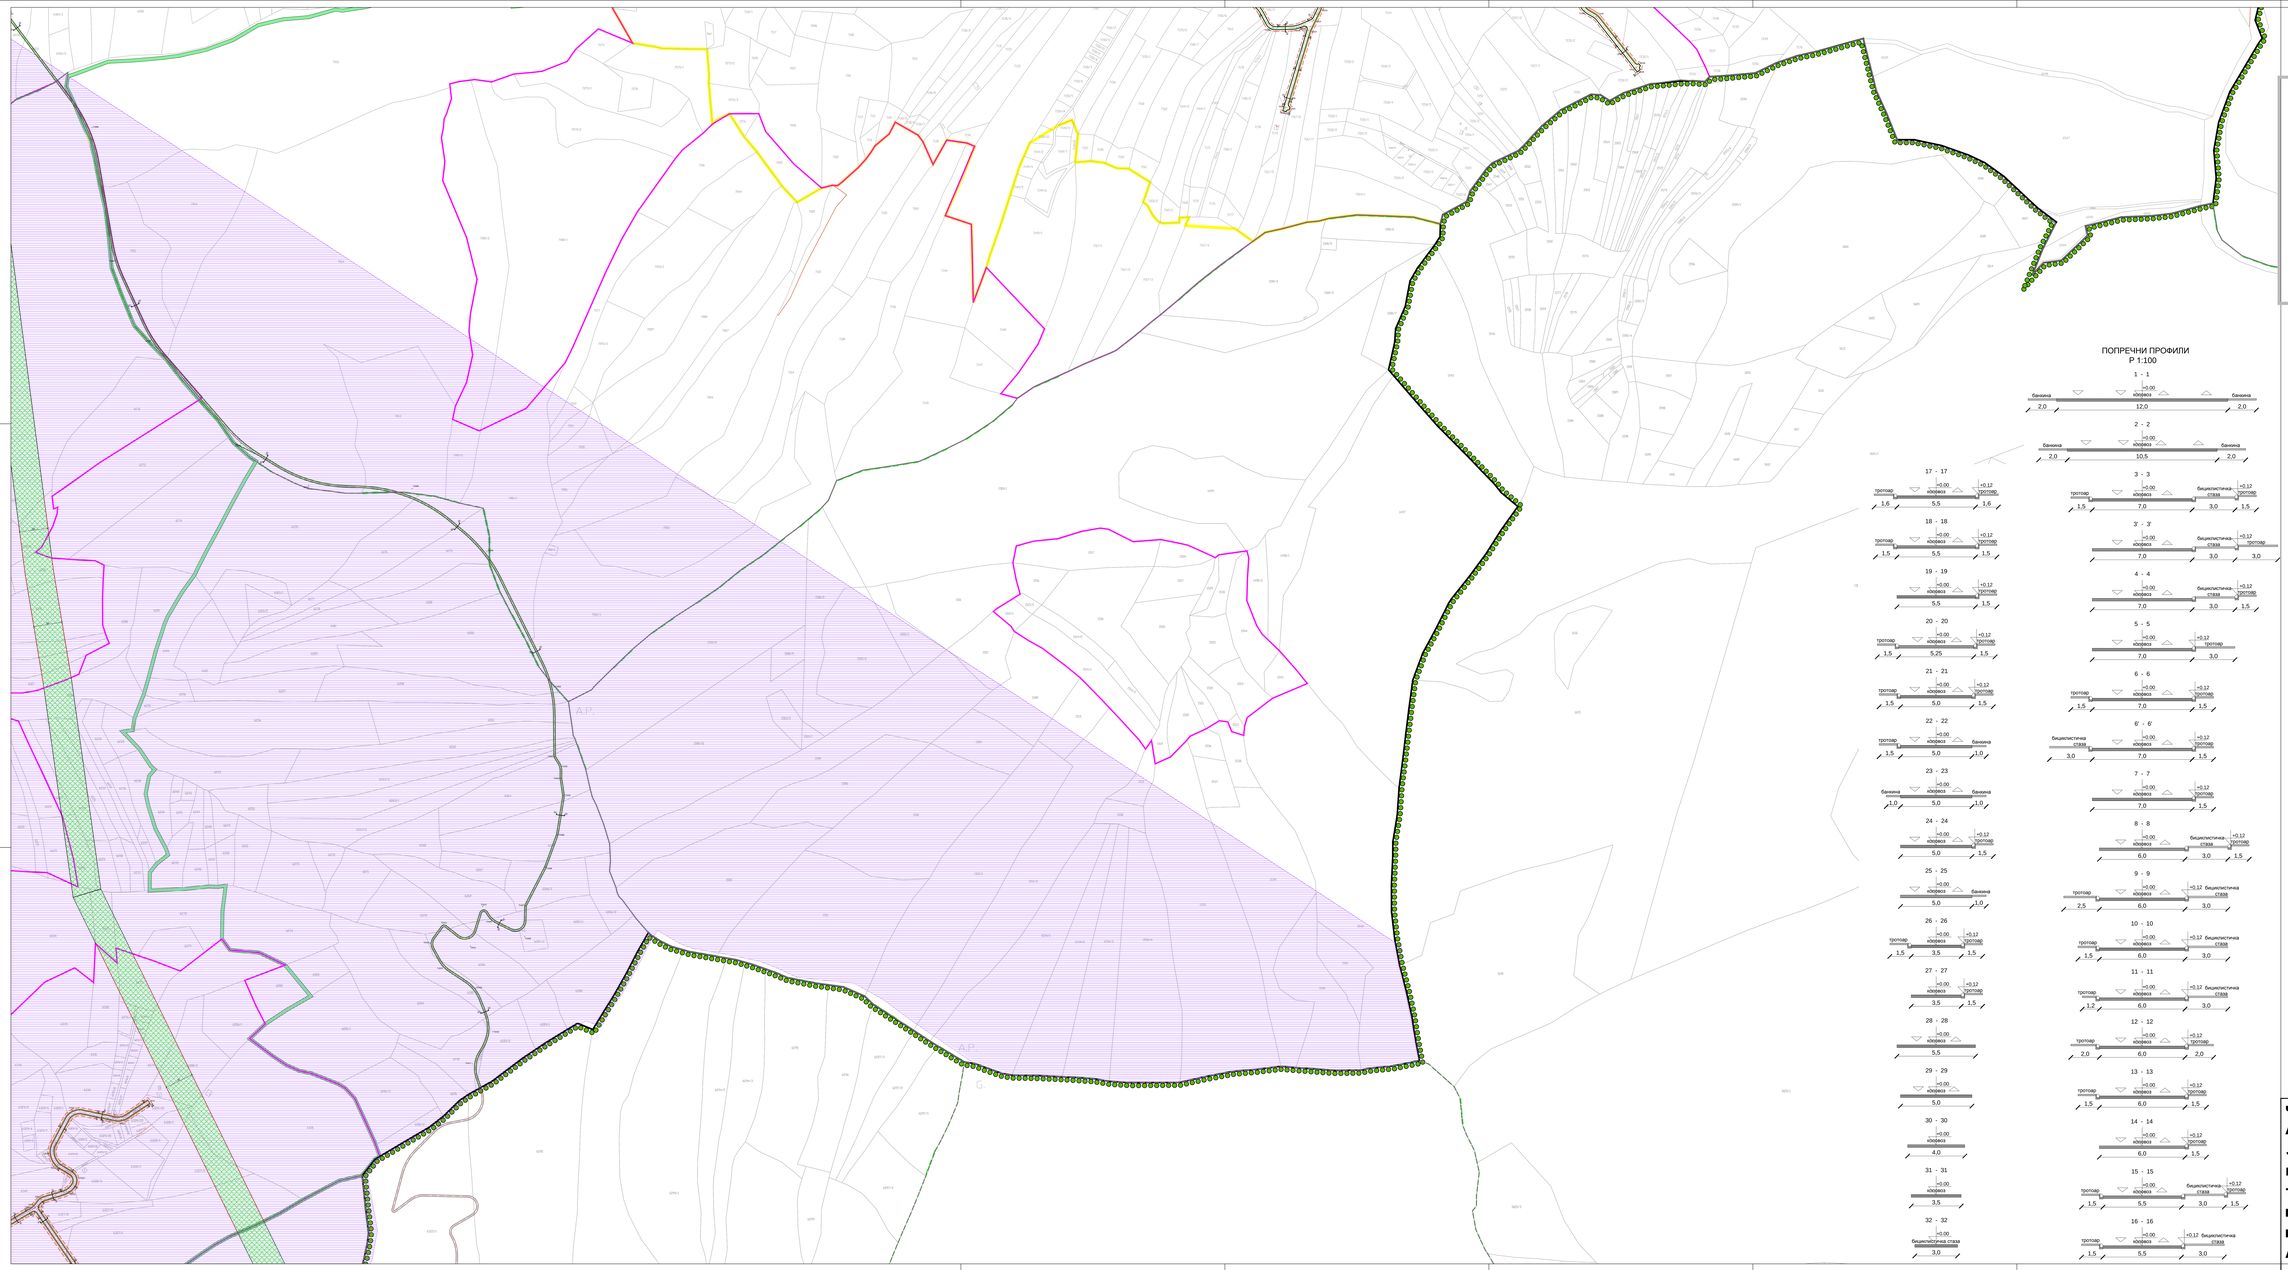

ПОПРЕЧНИ ПРОФИЛИ

Р 1:100

1 - 1

банкина 2,0 | коловоз 12,0 | банкина 2,0

2 - 2

банкина 2,0 | коловоз 10,5 | банкина 2,0

3 - 3

тротоар 1,5 | коловоз 7,0 | бициклистичка стаза 3,0 | тротоар 1,5 (+0,12)

3' - 3'

коловоз 7,0 | бициклистичка стаза 3,0 | тротоар 3,0 (+0,12)

4 - 4

коловоз 7,0 | бициклистичка стаза 3,0 | тротоар 1,5 (+0,12)

5 - 5

коловоз 7,0 | тротоар 3,0 (+0,12)

6 - 6

тротоар 1,5 | коловоз 7,0 | тротоар 1,5 (+0,12)

6' - 6'

бициклистичка стаза 3,0 | коловоз 7,0 | тротоар 1,5 (+0,12)

7 - 7

коловоз 7,0 | тротоар 1,5 (+0,12)

8 - 8

коловоз 6,0 | бициклистичка стаза 3,0 | тротоар 1,5 (+0,12)

9 - 9

тротоар 2,5 | коловоз 6,0 | бициклистичка стаза 3,0 (+0,12)

10 - 10

тротоар 1,5 | коловоз 6,0 | бициклистичка стаза 3,0 (+0,12)

11 - 11

тротоар 1,5 | коловоз 6,0 | бициклистичка стаза 3,0 (+0,12)

12 - 12

тротоар 2,0 | коловоз 6,0 | тротоар 2,0 (+0,12)

13 - 13

тротоар 1,5 | коловоз 6,0 | тротоар 1,5 (+0,12)

14 - 14

коловоз 6,0 | тротоар 1,5 (+0,12)

15 - 15

тротоар 1,5 | коловоз 5,5 | бициклистичка стаза 3,0 | тротоар 1,5 (+0,12)

16 - 16

тротоар 1,5 | коловоз 5,5 | бициклистичка стаза 3,0 (+0,12)

17 - 17

тротоар 1,6 | коловоз 5,5 | тротоар 1,6 (+0,12)

18 - 18

тротоар 1,5 | коловоз 5,5 | тротоар 1,5 (+0,12)

19 - 19

коловоз 5,5 | тротоар 1,5 (+0,12)

20 - 20

тротоар 1,5 | коловоз 5,25 | тротоар 1,5 (+0,12)

21 - 21

тротоар 1,5 | коловоз 5,0 | тротоар 1,5 (+0,12)

22 - 22

тротоар 1,5 | коловоз 5,0 | банкина 1,0

23 - 23

банкина 1,0 | коловоз 5,0 | банкина 1,0

24 - 24

коловоз 5,0 | тротоар 1,5 (+0,12)

25 - 25

коловоз 5,0 | банкина 1,0

26 - 26

тротоар 1,5 | коловоз 3,5 | тротоар 1,5 (+0,12)

27 - 27

коловоз 3,5 | тротоар 1,5 (+0,12)

28 - 28

коловоз 5,5

29 - 29

коловоз 5,0

30 - 30

коловоз 4,0

31 - 31

коловоз 3,5

32 - 32

бициклистичка стаза 3,0

ЛЕГЕНДА

- Граница измене и допуне плана генералне регулације
- Регулациона линија
- Граница катастарске општине
- Граница грађевинског подручја
- Граница парка природе "Златибор"
- Образовно и спортско - рекреативни комплекс "Крива бара"

САОБРАЋАЈНА ИНФРАСТРУКТУРА

- Државни пут
- Насељске саобраћајнице
- Пешачко-бициклистичка стаза
- Паркинг површине
- Постојећа траса гондоле

ВОДНО ЗЕМЉИШТЕ

- Водно земљиште

ГРАЂЕВИНСКА РЕГУЛАЦИЈА

- Планирана грађевинска линија

ЗОНЕ ЗАШТИТЕ

зоне санитарне заштите за акумулацију "Златибор" у Рибници
- * Зона непосредне санитарне заштите акумулације "Златибор" (у текстуалном делу плана према Општинској одлуци)
- зона II акумулације површинске воде
- зона III акумулације површинске воде

- заштитни појас даленовода
- заштитни појас гасовода

зоне заштите парка природе "Златибор"
- граница режима заштите - I степен
- граница режима заштите - II степен
- граница режима заштите - III степен

СКУПШТИНА ОПШТИНЕ ЧАЈЕТИНА

ИЗМЕНА И ДОПУНА ПЛАНА ГЕНЕРАЛНЕ РЕГУЛАЦИЈЕ НАСЕЉЕНОГ МЕСТА ЧАЈЕТИНА (СЕДИШТЕ ОПШТИНЕ) СА НАСЕЉЕНИМ МЕСТОМ ЗЛАТИБОР - II ФАЗА

ШЕМА ЦРТЕЖА

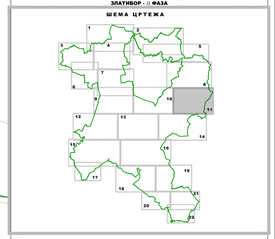

ИЗМЕНА И ДОПУНА ПЛАНА ГЕНЕРАЛНЕ РЕГУЛАЦИЈЕ НАСЕЉЕНОГ МЕСТА ЧАЈЕТИНА (СЕДИШТЕ ОПШТИНЕ) СА НАСЕЉЕНИМ МЕСТОМ ЗЛАТИБОР - II ФАЗА

РЕГУЛАЦИОНО-НИВЕЛАЦИОНИ ПЛАН СА АНАЛИТИЧКО-ГЕОДЕТСКИМ ЕЛЕМЕНТИМА

БР. ЛИСТА 5.11

РАЗМЕРА	ДАТУМ	
1 : 2 000	2017. г.	
РУКОВОДИЛАЦ РАДНОГ ТИМА	**ДИРЕКТОР**	**СКУПШТИНА ОПШТИНЕ ЧАЈЕТИНА**
Лидија Радић, дип. инж.	Мирко Благојевић дипл.инж.	Председник Скупштине

НАРУЧИЛАЦ: ОПШТИНА ЧАЈЕТИНА
НОСИЛАЦ ИЗРАДЕ:
Општинска управа Чајетина
Одсек за урбанизам и просторно планирање

ОБРАЂИВАЧ: "ИНФОПЛАН" Д.О.О. АРАНЂЕЛОВАЦ

ISO 9001:2008
BSI FS 563 2008

Ч А Ј Е Т И Н А