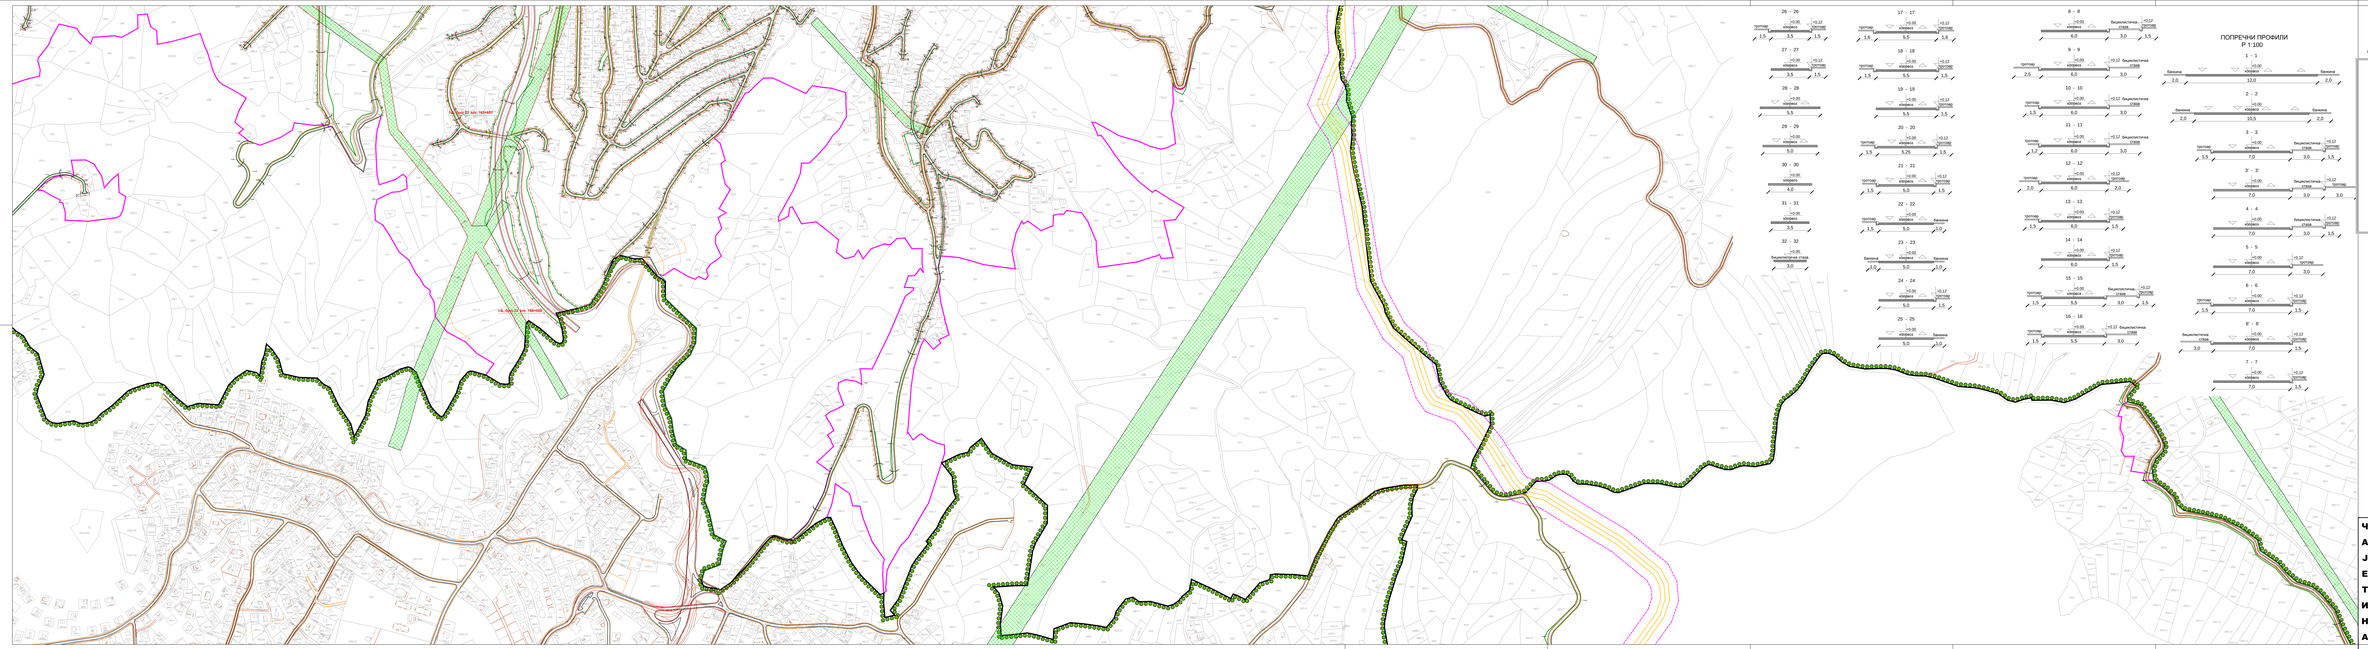

СКУПШТИНА ОПШТИНЕ ЧАЈЕТИНА

ИЗМЕНА И ДОПУНА ПЛАНА ГЕНЕРАЛНЕ РЕГУЛАЦИЈЕ НАСЕЉЕНОГ МЕСТА ЧАЈЕТИНА (СЕДИШТЕ ОПШТИНЕ) СА НАСЕЉЕНИМ МЕСТОМ ЗЛАТИБОР - I ФАЗА

ШЕМА ЦРТЕЊА

ЛЕГЕНДА

- Граница измене и допуне плана генералне регулације
- Регулациона линија
- Граница катастарске општине
- Граница грађевинског подручја
- Граница парка природе "Златибор"
- Образовано и уређено - рекреативни комплекс "Крива Бара"

САОБРАЋАЈНА ИНФРАСТРУКТУРА

- Државни пут
- Насељске саобраћајнице
- Пешачко-бициклистичка стаза
- Паркинг површине
- Постојећа траса гондоле

ВОДНО ЗЕМЉИШТЕ

- Водно земљиште

ГРАЂЕВИНСКА РЕГУЛАЦИЈА

- Планирана грађевинска линија

ЗОНЕ ЗАШТИТЕ

зоне санитарне заштите за акумулацију "Златибор" у Рибници:
* Зона непосредне санитарне заштите акумулације "Златибор" (у тротуарском делу пловне траке Општинског одељења)
- зона II акумулације површинске воде
- зона III акумулације површинске воде
- заштитни појас далековода
- заштитни појас гасовода

зоне заштите парка природе "Златибор"
- граница режима заштите - I степен
- граница режима заштите - II степен
- граница режима заштите - III степен

ИЗМЕНА И ДОПУНА ПЛАНА ГЕНЕРАЛНЕ РЕГУЛАЦИЈЕ НАСЕЉЕНОГ МЕСТА ЧАЈЕТИНА (СЕДИШТЕ ОПШТИНЕ) СА НАСЕЉЕНИМ МЕСТОМ ЗЛАТИБОР - II ФАЗА

РЕГУЛАЦИОНО-НИВЕЛАЦИОНИ ПЛАН СА АНАЛИТИЧКО-ГЕОДЕТСКИМ ЕЛЕМЕНТИМА

БР. ЦРТЕЖА: 5.5

РАЗМЕРА 1 : 1.000 **ДАТУМ** 2014. г.

РУКОВОДИЛАЦ ДИО ПРОЈЕКТА: Ивана Ђорђевић, дипл. грађ. инж.	ДИРЕКТОР: Марко Анђелковић, дипл.грађ. инж.	ГЕОДЕТСКА ОПШТИНА ЧАЈЕТИНА: Стојадин Спасојевић

НАРУЧИЛАЦ: ОПШТИНА ЧАЈЕТИНА
НОСИЛАЦ ИЗРАДЕ:
Општинска управа Чајетина - Одељење за урбанизам и просторно планирање

ОБРАЂИВАЧ: ИНФОПЛАН" Д.О.О., АРАНЂЕЛОВАЦ

ЧАЈЕТИНА

ГЕОДЕТСКИ ЗАВОД СРБИЈЕ
Ул. Ресавска бр. 39
Београд
Лиценца бр. 353 - 02 - 1 - 2/2012