




7.1.

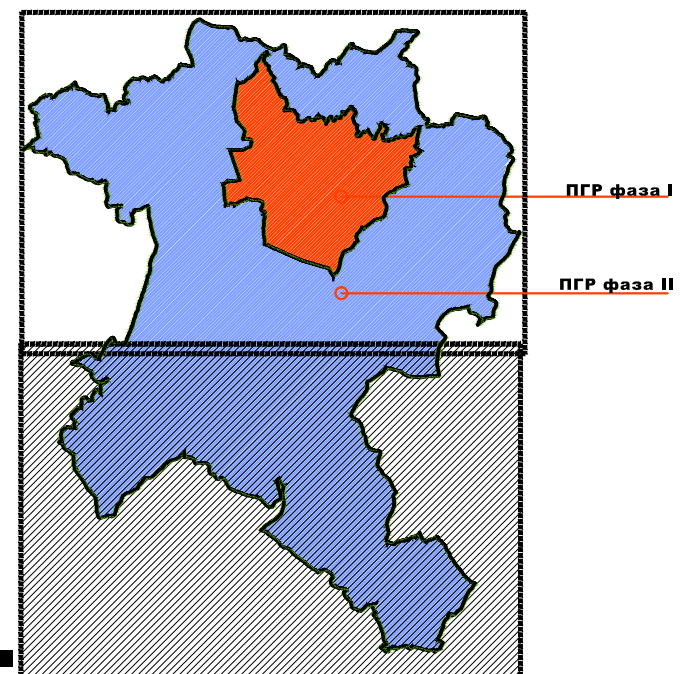

7.2.

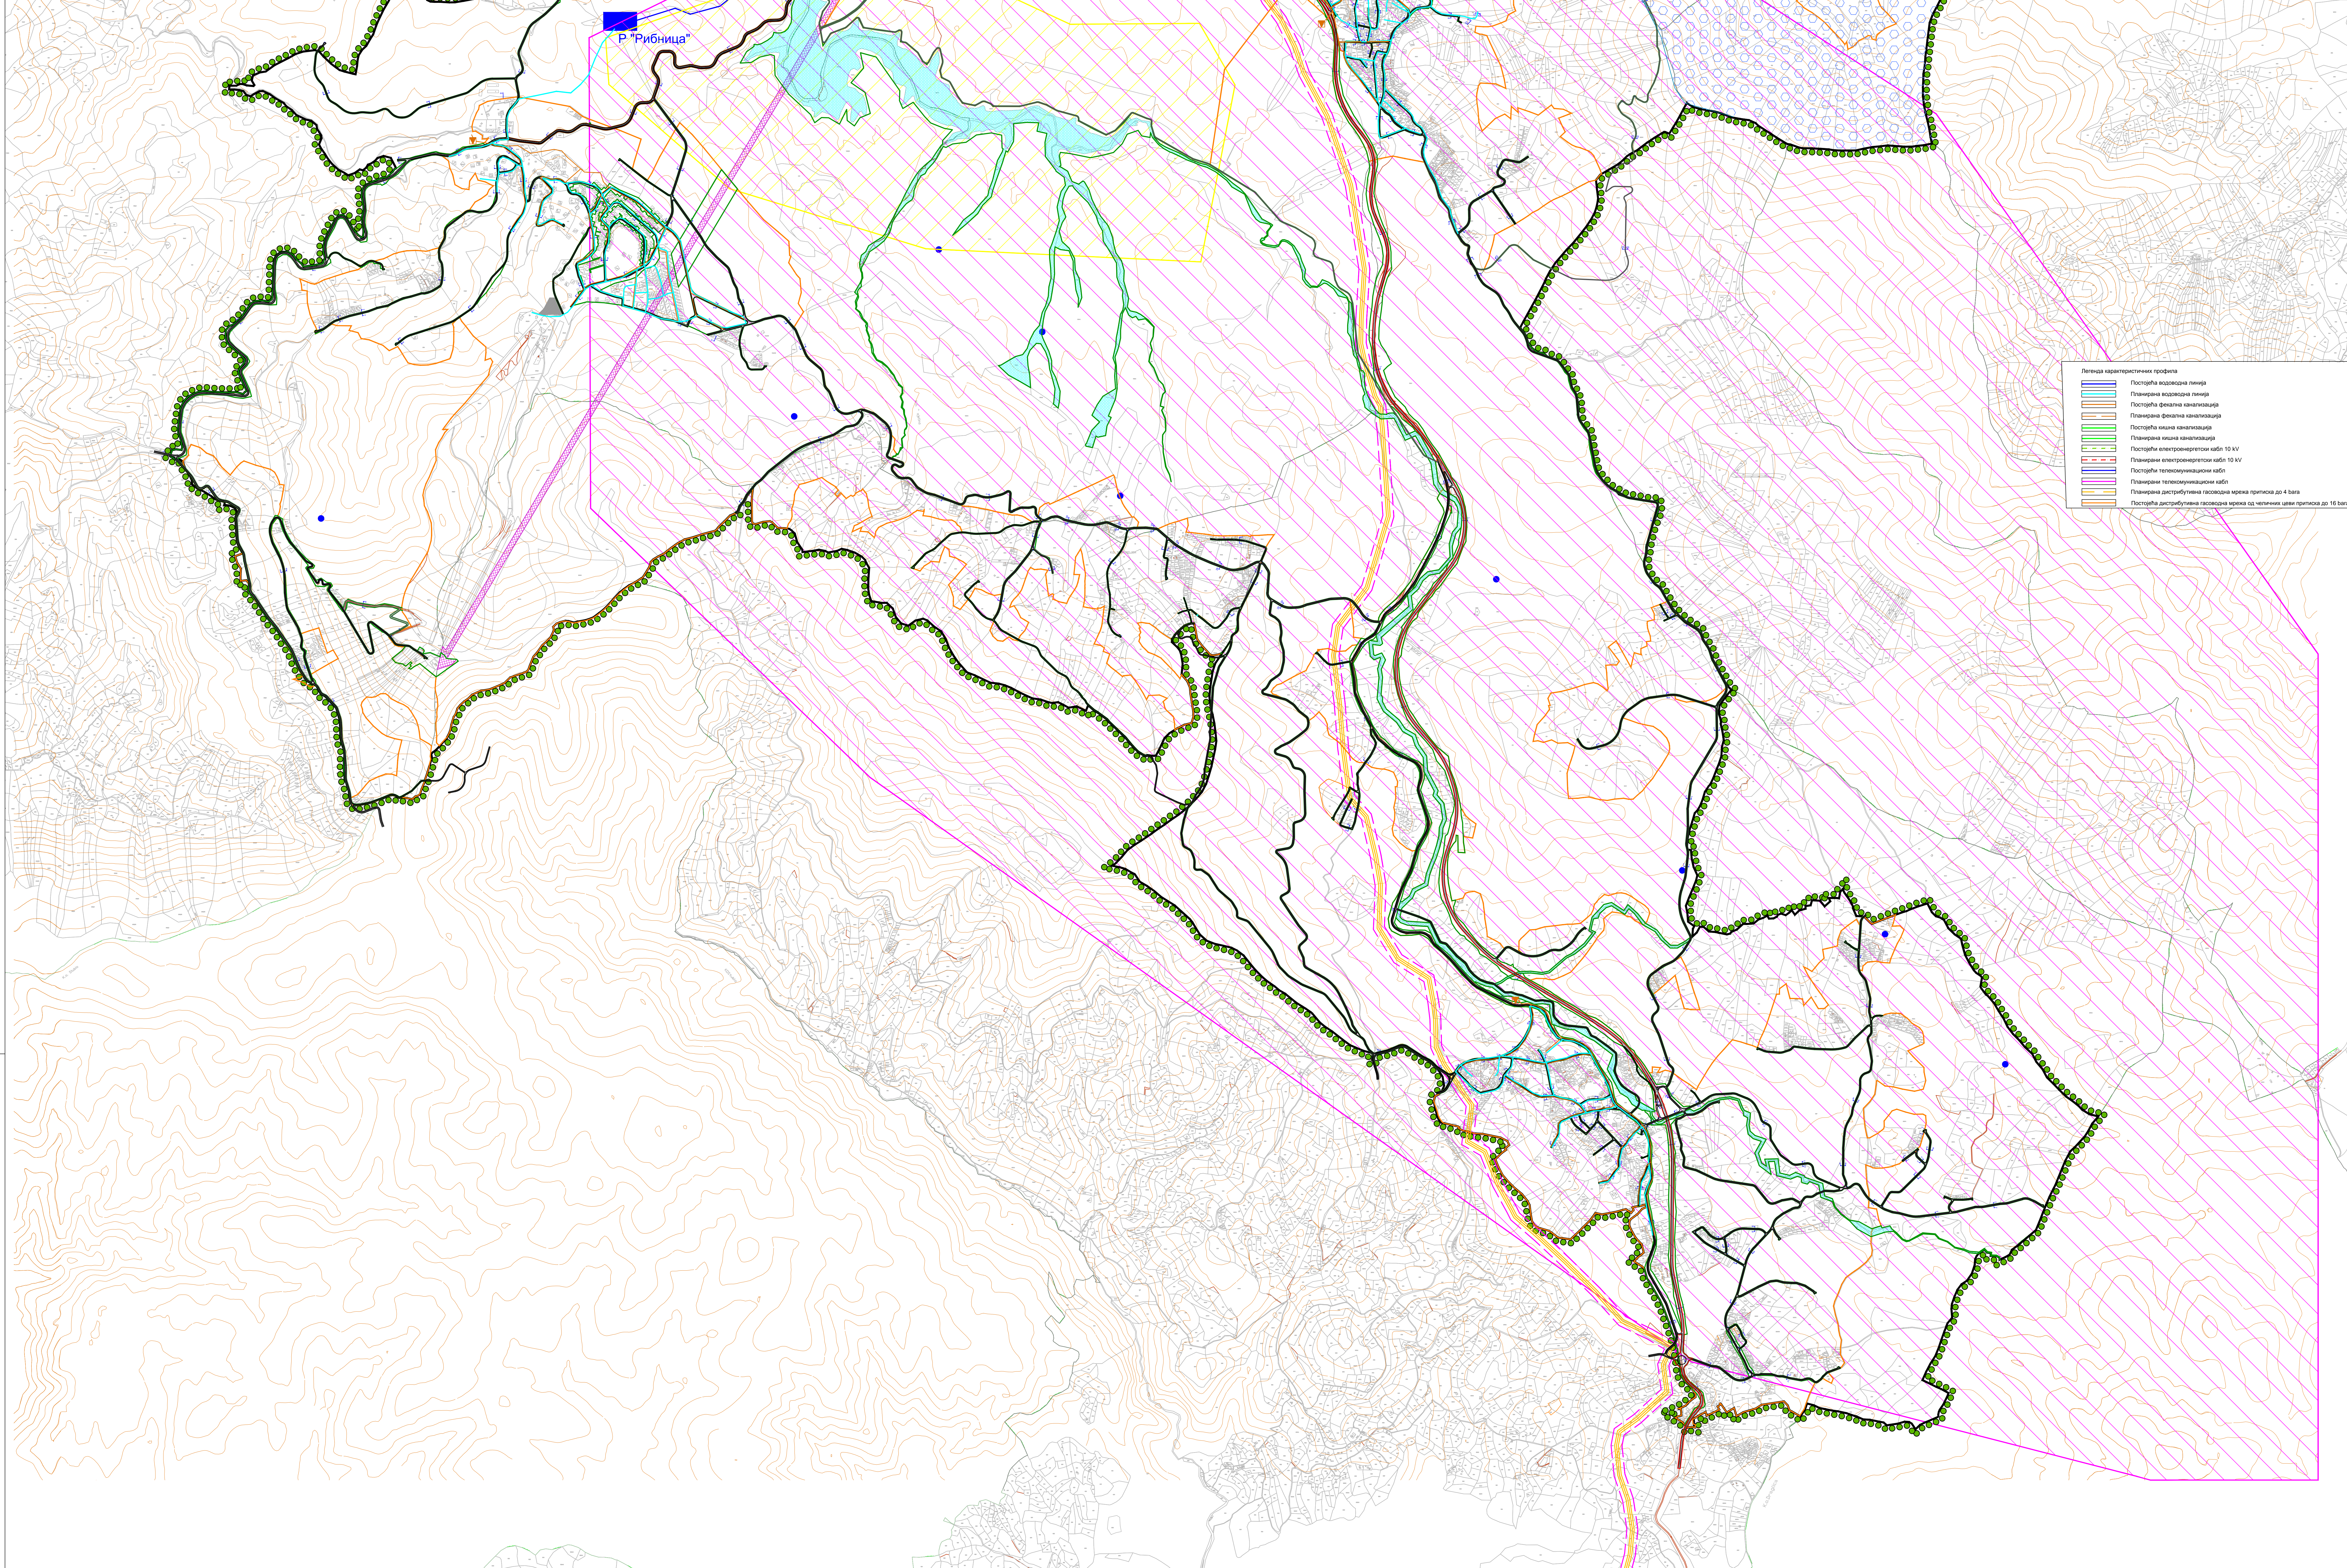

- Легенда карактеристичних профила
- Построје водозводна линија
  - Планирана водозводна линија
  - Построје фекална канализација
  - Планирана фекална канализација
  - Построје кишна канализација
  - Планирана кишна канализација
  - Построје електроенергетски кабл 10 kV
  - Планирани електроенергетски кабл 10 kV
  - Построје телекомуникациони кабл
  - Планирани телекомуникациони кабл
  - Планирана дистрибутивна гасоводна мрежа притиска до 4 бара
  - Построје дистрибутивна гасоводна мрежа од чепачича цеви притиска до 16 бара

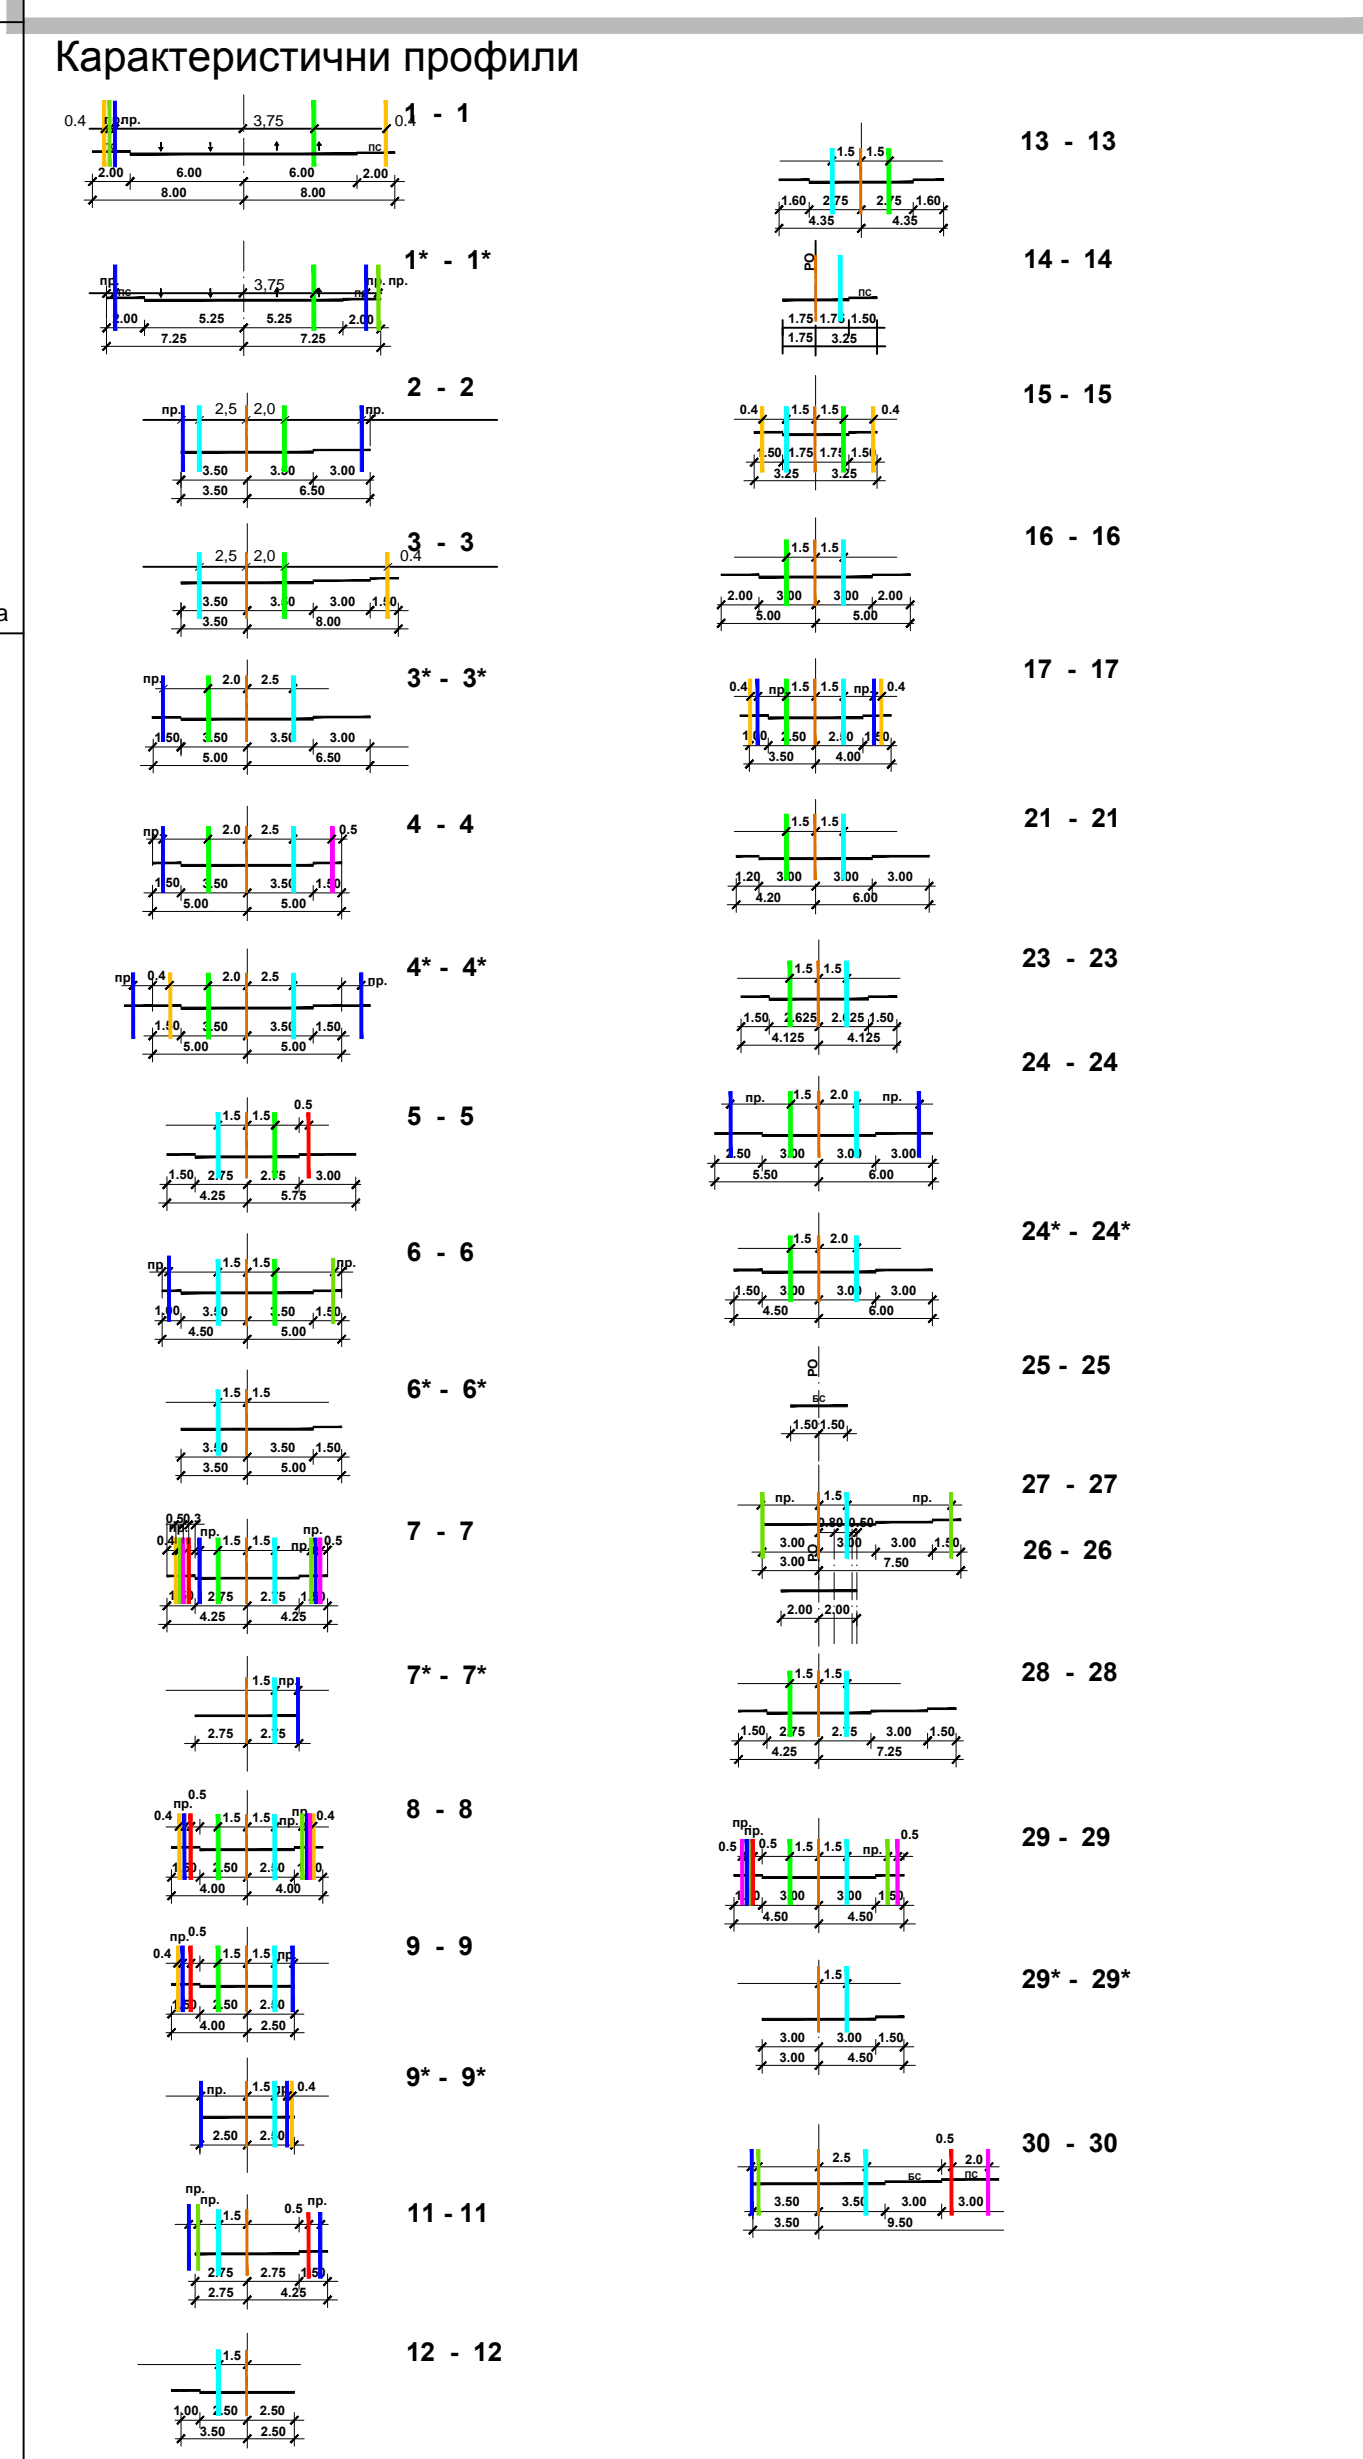

- ЛЕГЕНДА
- Граница плана
  - Регулациона линија
  - Граница катастарске општине
  - Граница грађевинског подручја
- САОБРАЋАЈНА ИНФРАСТРУКТУРА
- Насловне саобраћајнице
  - Пешачко-бициклистичка стаза
  - Паркинг простор
- ВОДНО ЗЕМЉИШТЕ
- Водне земљиште
- ВОДОПРИВРЕДНА ИНФРАСТРУКТУРА
- Построје водозводна линија
  - Планирана водозводна линија
  - Построје резервоар
  - Планирани резервоар
  - Построје изворниште водно-набавњања
  - Построје постројење за припрему воде за пиће
  - Водоснабдевање из локалних изворништа
  - Стални извор
  - Планирани бунар
  - Зона ванредне санитарне заштите акумулације "Златибор" (у текстуалном делу плана граница Општинског савеза)
  - Укључена зона санитарне заштите акумулације "Златибор"
  - Шира зона санитарне заштите акумулације "Златибор"
  - Построје фекална канализација
  - Планирана фекална канализација
  - Планирано централно постројење за пречишћавање отпадних вода
  - Планирано централно постројење за пречишћавање отпадних вода
  - Построје водоток
  - Построје акумулација
  - ПЕПТН изворништа водоснабдевања регионалног подсистема "Чвап"
  - Фибрана вода
  - Заштитна мрежа гасовода

**Ч** **ИЗМЕНА И ДОПУНА ПЛАНА ГЕНЕРАЛНЕ РЕГУЛАЦИЈЕ НАСЕЉЕНОГ МЕСТА ЧАЈЕТИНА (СЕДИШТЕ ОПШТИНЕ) СА НАСЕЉЕНИМ МЕСТОМ ЗЛАТИБОР - II ФАЗА**

**Ј** **ВОДОПРИВРЕДНА ИНФРАСТРУКТУРА** **7.2.**

**Е** **БР. ЛИСТА:**

**Т** **РАЗМЕР:** 1 : 10 000 **ДАТУМ:** 2022. г.

**И** **УКОВОДИЛАЦ РАДНОГ ТИМА:** **ДИРЕКТОР:** **СКУПШТИНА ОПШТИНЕ ЧАЈЕТИНА**

**Н** **НАРУЧИЛАЦ:** **ОПШТИНА ЧАЈЕТИНА** **МОНИТАЖ ИЗРАДЕ:** **Општинска управа**

**А** **ОБРАЂИВАЧ:** **"ИНФОПЛАН" Д.О.О. АРАНЂЕЛОВАЦ**

ЧАЈЕТИНА

ISO 9001

ISO 14001

ISO 45001