




9.1.

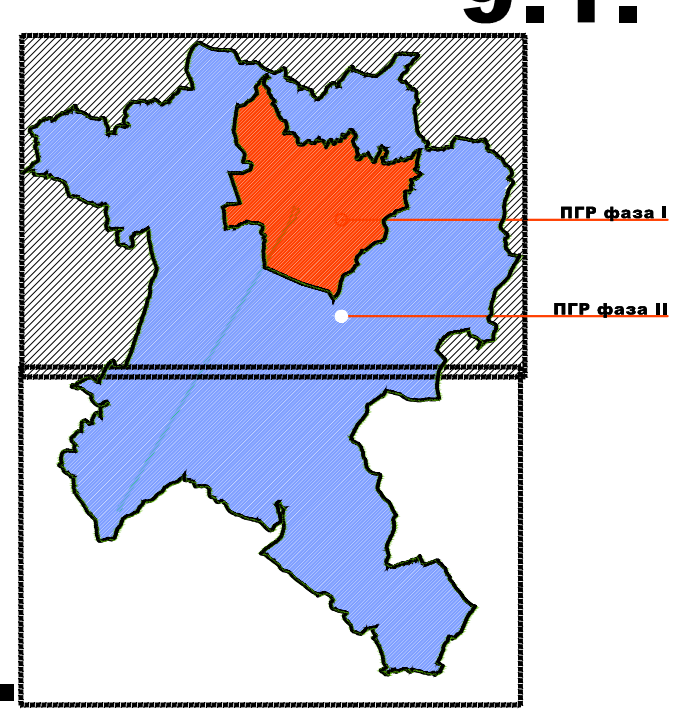

9.2.

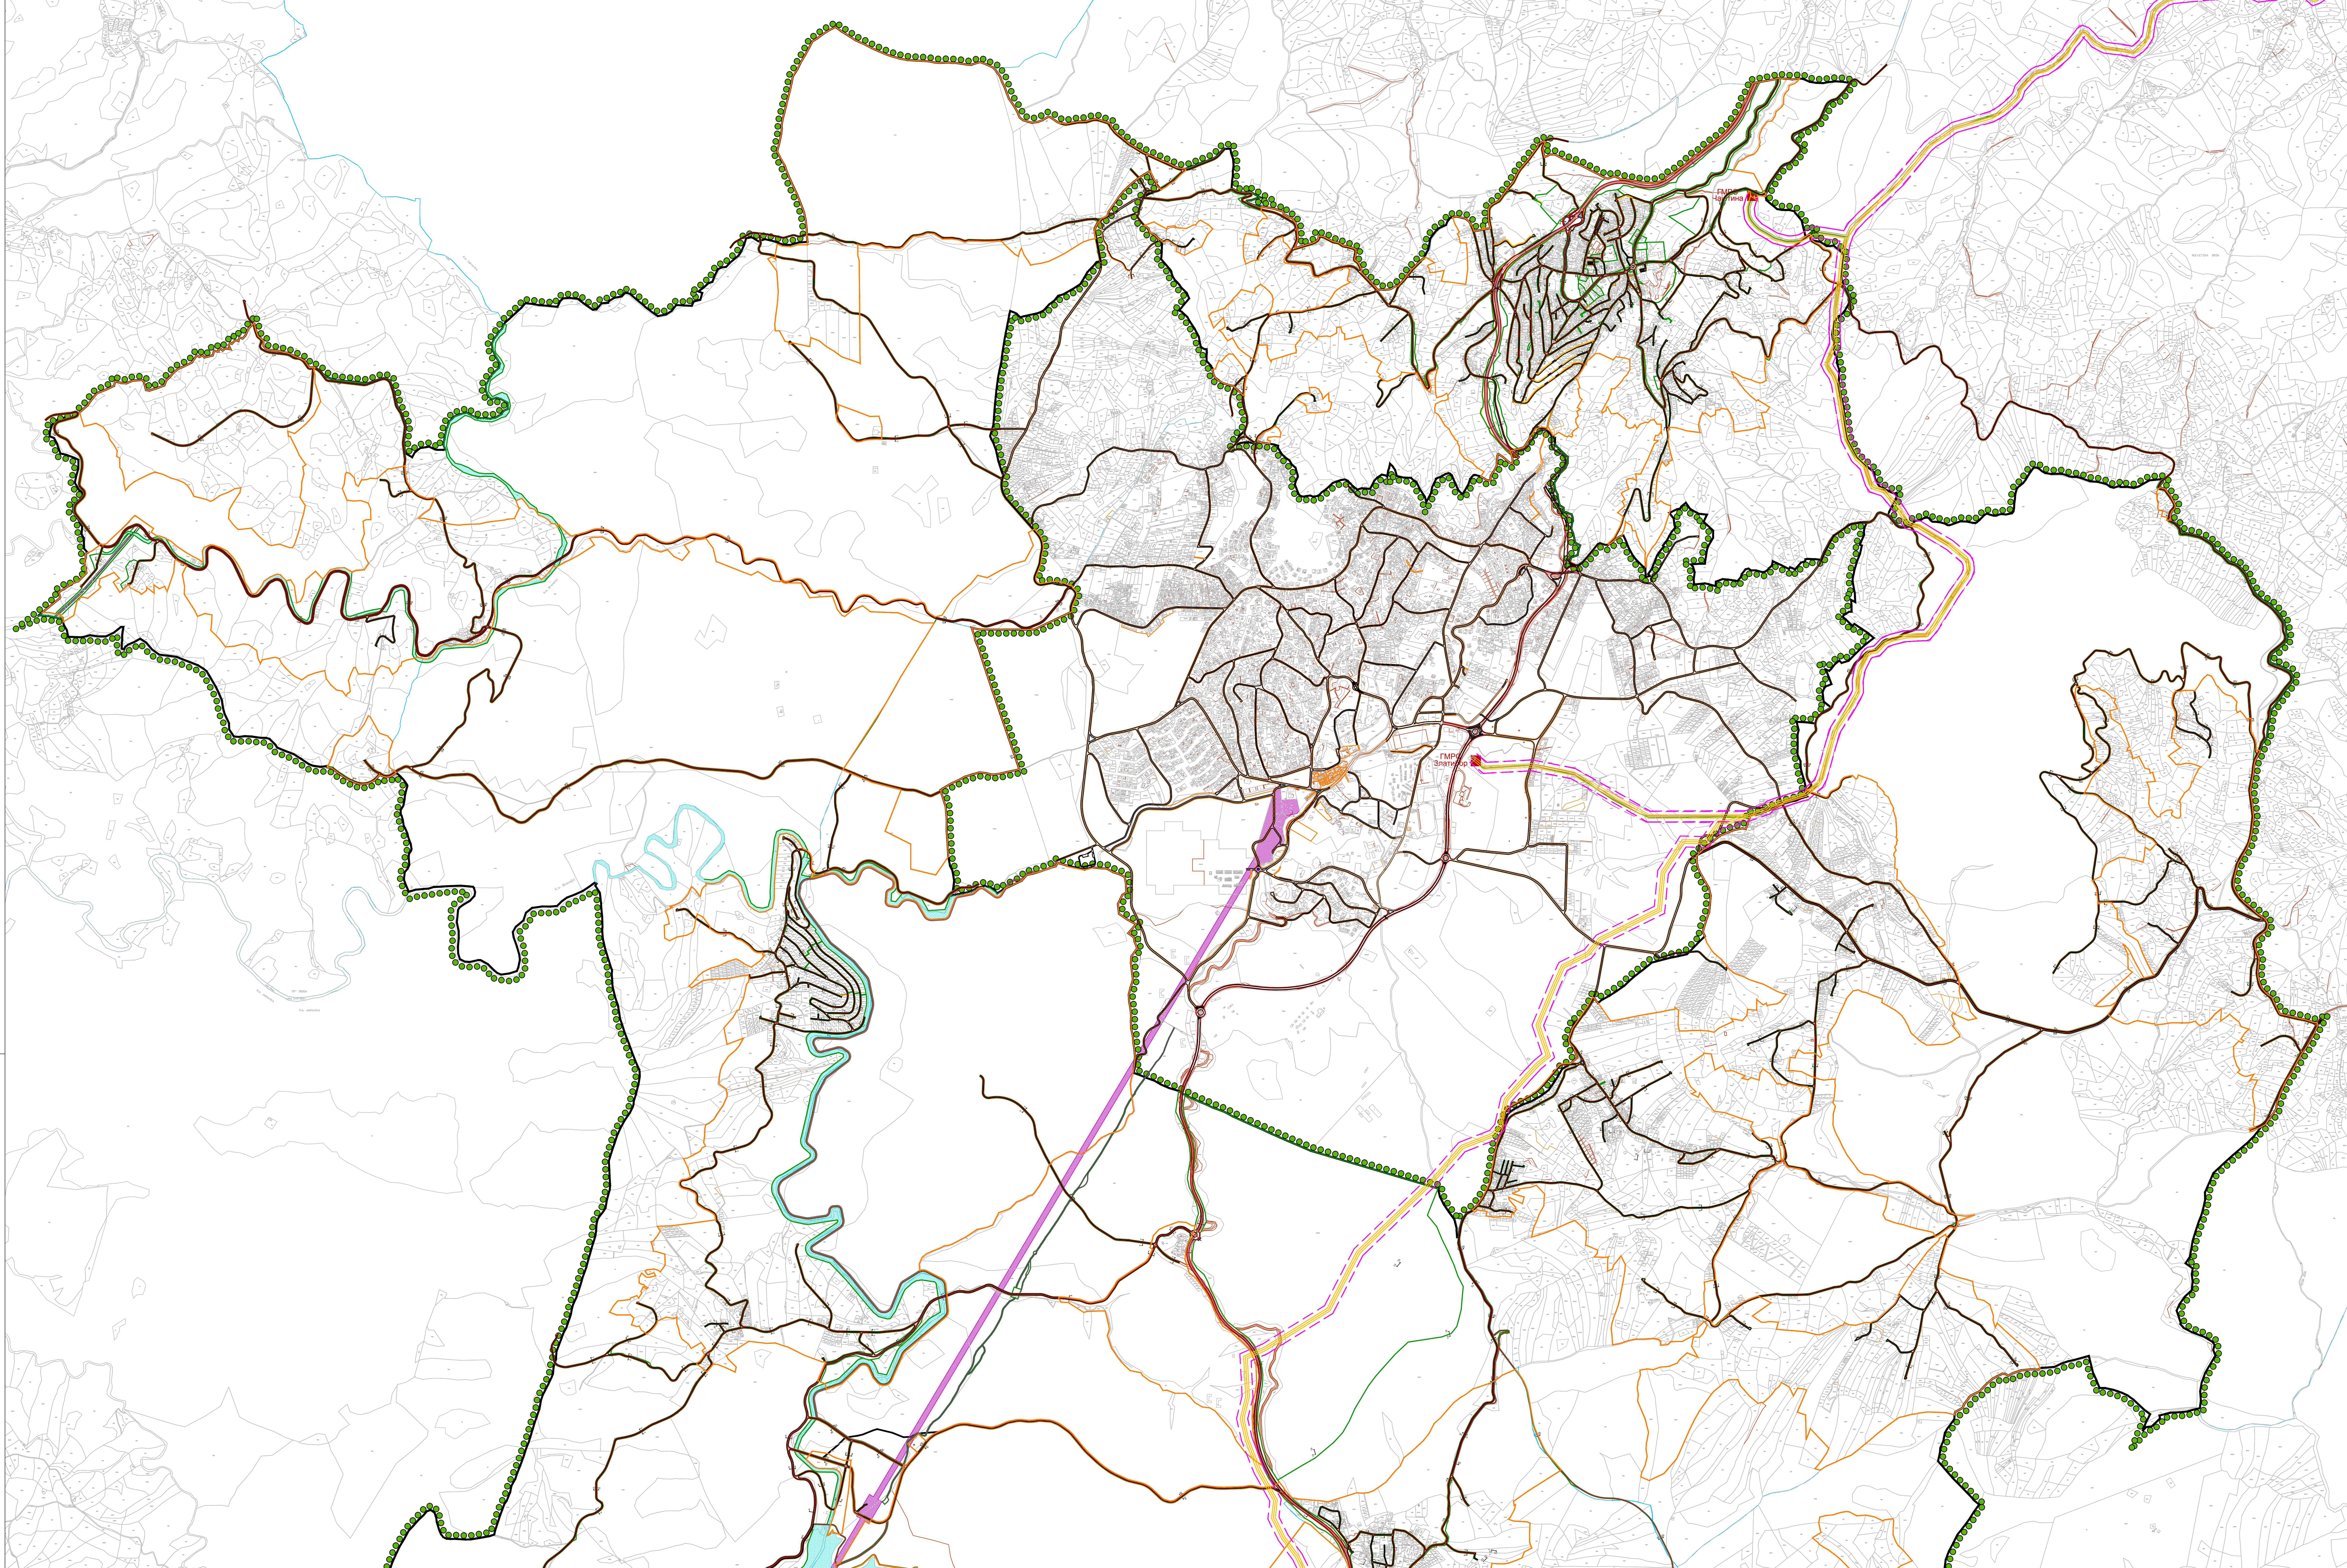

Карактеристични профили

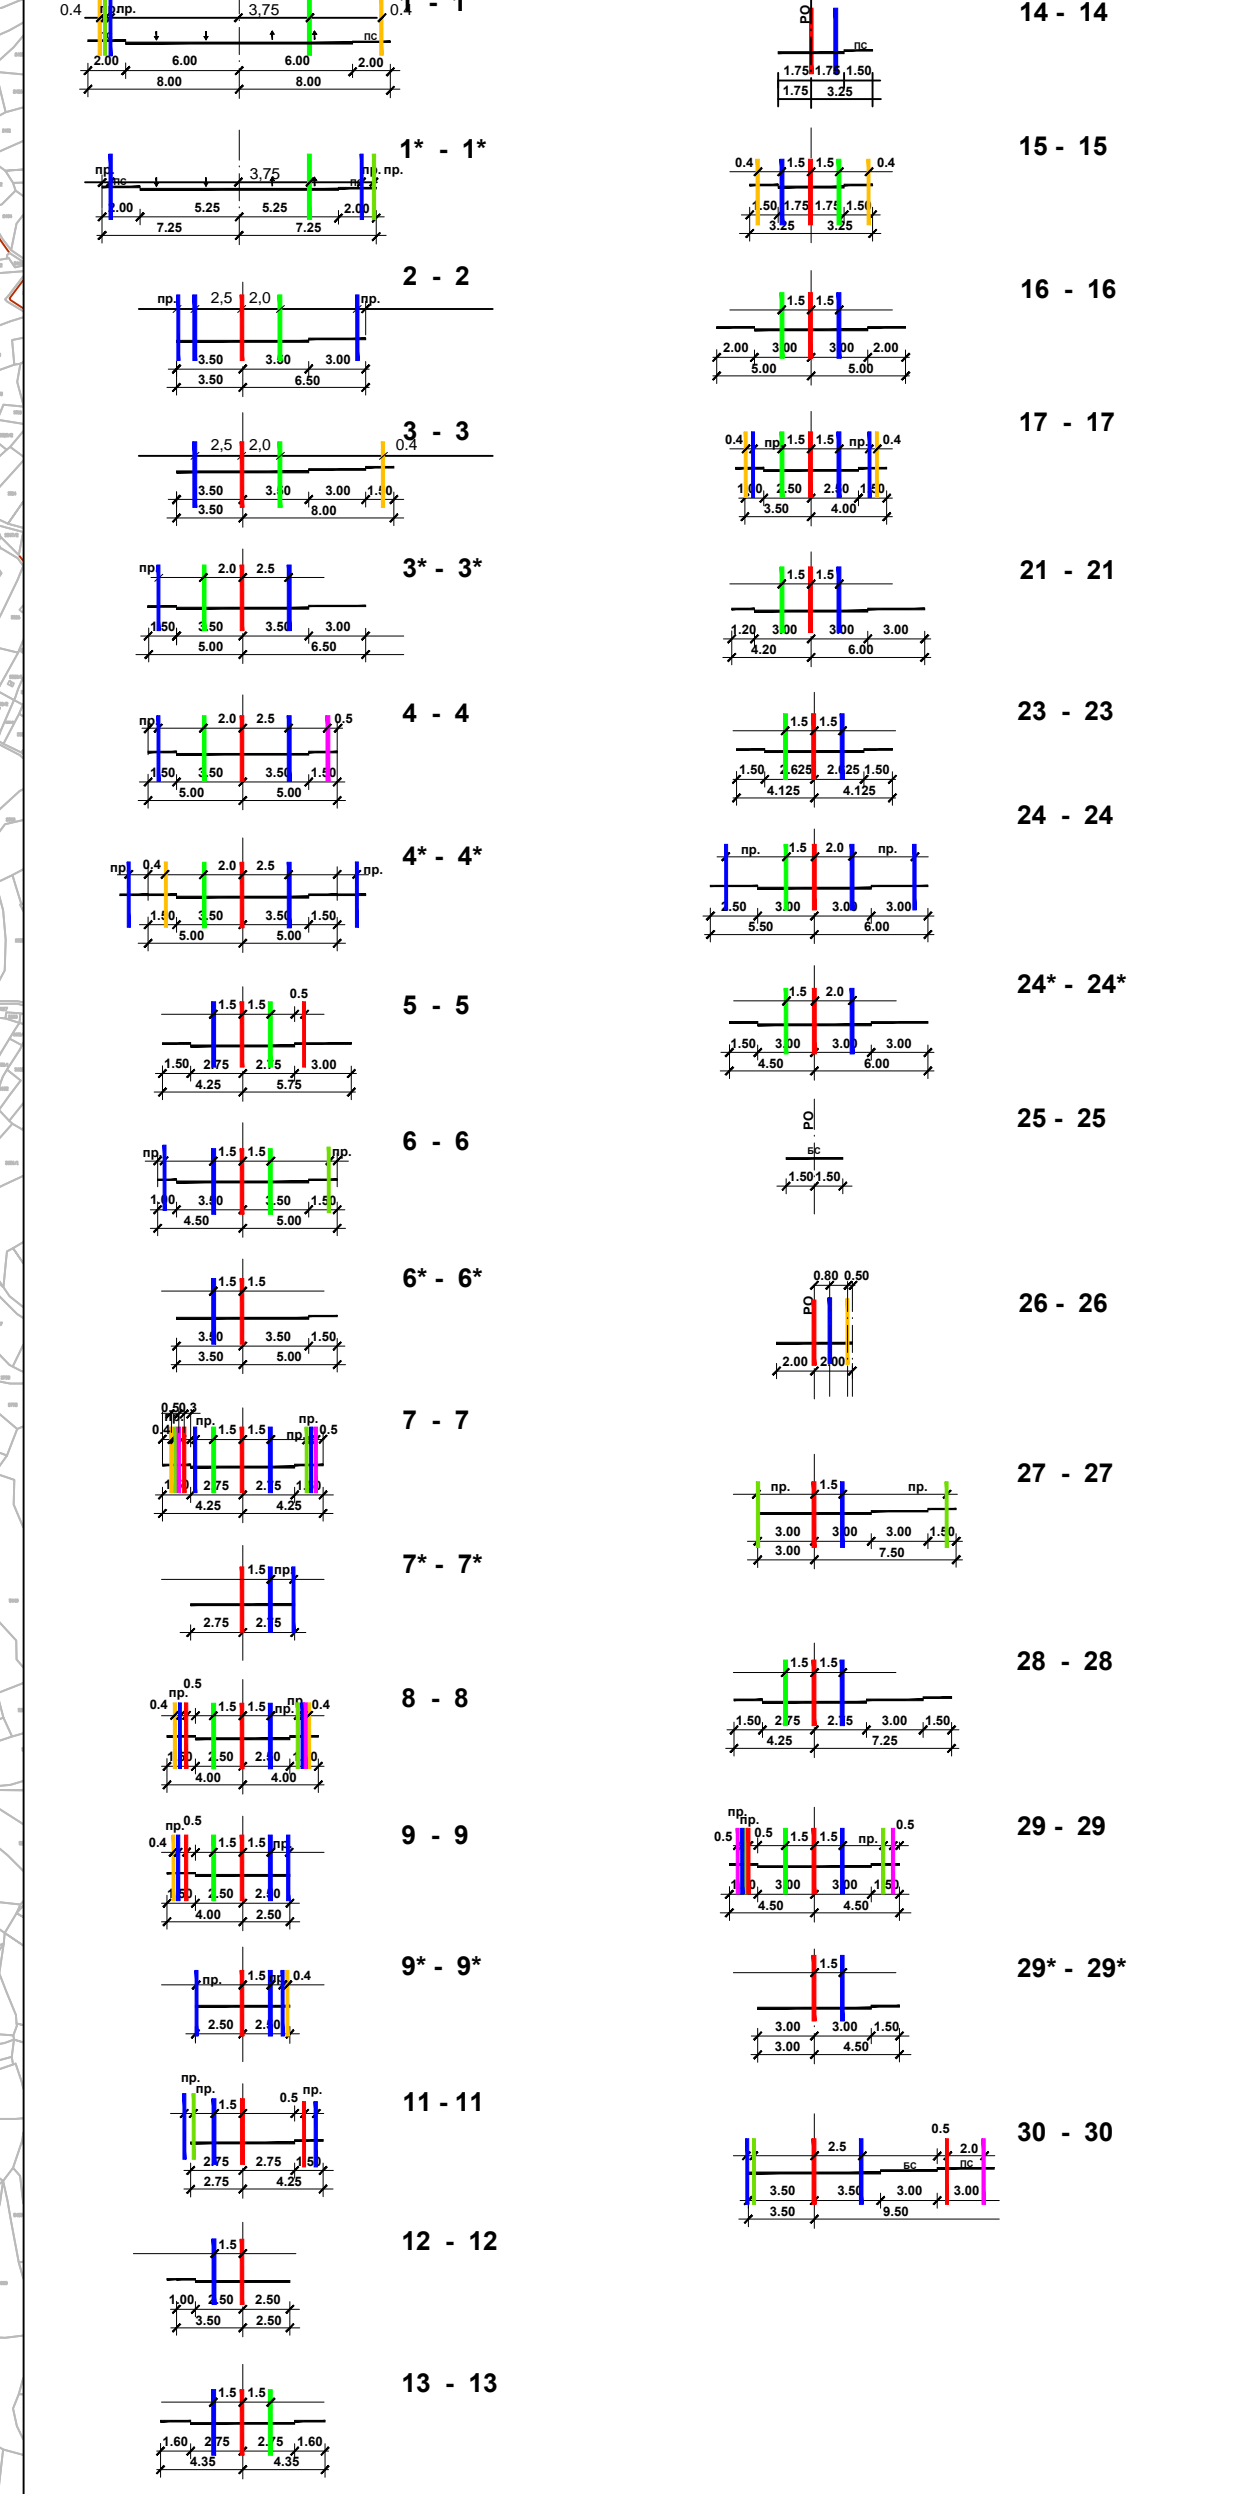

- Легенда карактеристичних профила
- Постојећа водоводна линија
 - Планирана водоводна линија
 - Постојећа фекална канализација
 - Планирана фекална канализација
 - Постојећа кишна канализација
 - Планирана кишна канализација
 - Постојећа електроенергетски кабл 10 kV
 - Планирана електроенергетски кабл 10 kV
 - Постојећа телекомуникациони кабл
 - Планирана телекомуникациони кабл
 - Планирана дистрибутивна гасоводна мрежа притиска до 4 bara
 - Постојећа дистрибутивна гасоводна мрежа од четвртине цевне притиска до 16 bara

- ЛЕГЕНДА:
- Граница Измена и допуна плана генералне регулације
 - Регулационе линије
 - Граница насељеног места
 - Граница општине
 - Граница грађевинског подручја
- САОБРАЋАЈНА ИНФРАСТРУКТУРА
- Државни пут
 - Населбене саобраћајнице
 - Пешачко-бицикlistичка стазе
 - Парковне површине
 - Постојећа трава газоне
- ВОДНО ЗЕМЉИШТЕ
- Водно земљиште
- ТЕРМОЕНЕРГЕТСКА ИНФРАСТРУКТУРА
- Главне мере регулаторне станице (ТМРС)
 - Планирана дистрибутивна гасовод
 - Магистрална гасоводна мрежа притиска
 - Защитни корд магистралне гасовода

ИЗМЕНА И ДОПУНА ПЛАНА ГЕНЕРАЛНЕ РЕГУЛАЦИЈЕ НАСЕЉЕНОГ МЕСТА ЧАЈЕТИНА (СЕДИШТЕ ОПШТИНЕ) СА НАСЕЉЕНИМ МЕСТОМ ЗЛАТИБОР - II ФАЗА

ТЕРМОЕНЕРГЕТСКА ИНФРАСТРУКТУРА 9.1.

РАЗМЕР: 1 : 10 000 ДАТУМ: 2022. г.

УКЉУЂЕНИ РАДНОГ ТИПА: ДИРЕКТОР: Мерица Атанасијевић, дипл.инж. СКУПШТИНА ОПШТИНЕ ЧАЈЕТИНА Председник Скупштине

НАРУЧИЛАЦ: ОПШТИНА ЧАЈЕТИНА
 НОСИЛАЦ ИЗРАДЕ: Општинска управа
 Чајетина, Одсек за урбанизам и просторно
 планирање

ОБРАЂИВАЧ: "ИНФОПЛАН" Д.О.О. АРАНЂЕЛОВАЦ