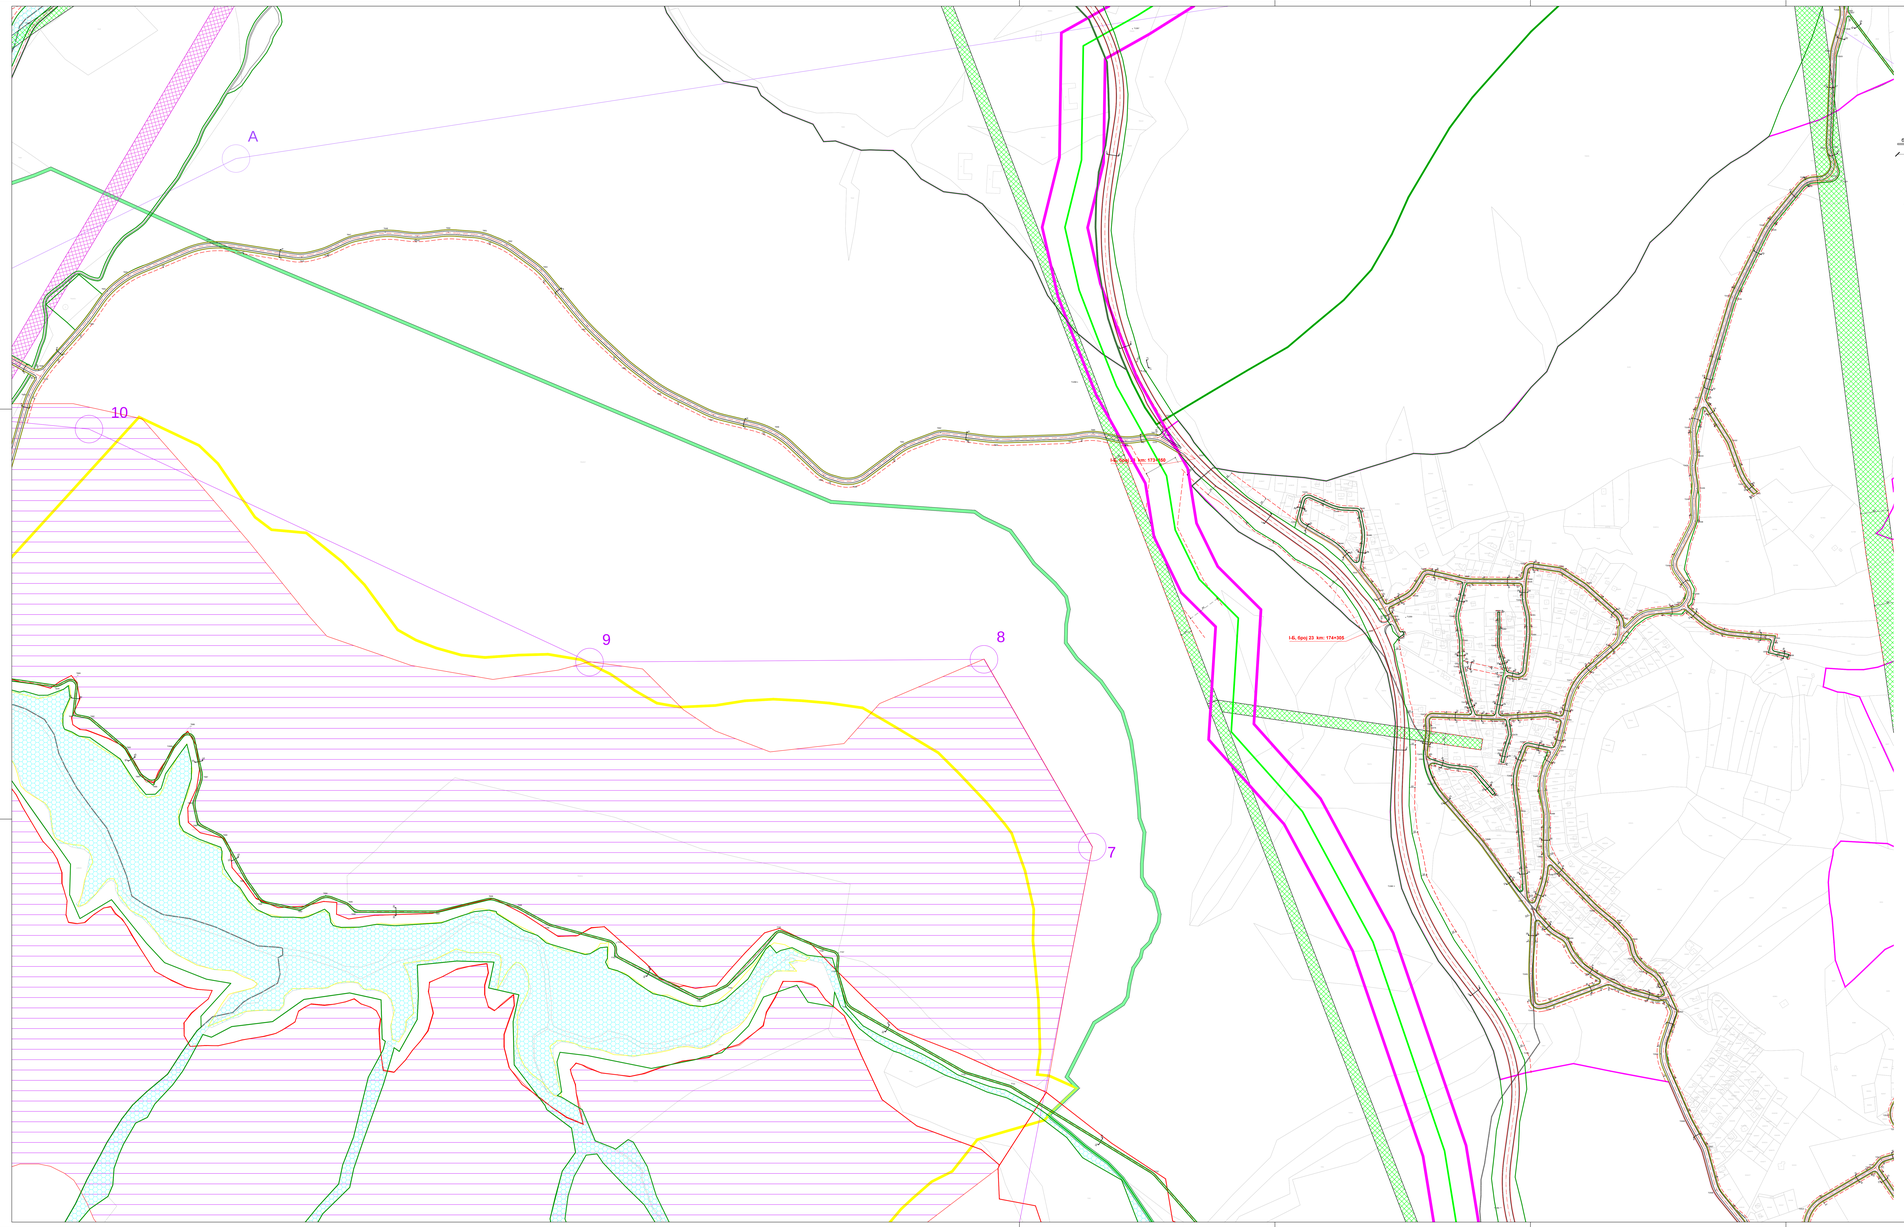

ПОПРЕЧНИ ПРОФИЛИ
Р 1:100

1 - 1
банкина 2,0 | коловоз 14,0 | банкина 2,0

2 - 2
банкина 2,0 | коловоз 10,5 | банкина 2,0

3 - 3
тротоар 1,5 | коловоз 7,0 | бициклистичка стаза 3,0 | тротоар 1,5

4 - 4
коловоз 7,0 | бициклистичка стаза 3,0 | тротоар 1,5

5 - 5
коловоз 7,0 | тротоар 3,0

6 - 6
тротоар 1,5 | коловоз 7,0 | тротоар 1,5

6' - 6'
бициклистичка стаза 3,0 | коловоз 7,0 | тротоар 1,5

7 - 7
коловоз 7,0 | тротоар 1,5

8 - 8
коловоз 6,0 | бициклистичка стаза 3,0 | тротоар 1,5

9 - 9
тротоар 2,5 | коловоз 6,0 | бициклистичка стаза 3,0

10 - 10
тротоар 1,5 | коловоз 6,0 | бициклистичка стаза 3,0

11 - 11
тротоар 1,2 | коловоз 6,0 | бициклистичка стаза 3,0

12 - 12
тротоар 2,0 | коловоз 6,0 | тротоар 2,0

13 - 13
тротоар 1,5 | коловоз 6,0 | тротоар 1,5

14 - 14
коловоз 6,0 | тротоар 1,5

15 - 15
тротоар 1,5 | коловоз 5,5 | бициклистичка стаза 3,0 | тротоар 1,5

16 - 16
тротоар 1,5 | коловоз 5,5 | бициклистичка стаза 3,0

17 - 17
тротоар 1,6 | коловоз 5,5 | тротоар 1,6

18 - 18
тротоар 1,5 | коловоз 5,5 | тротоар 1,5

19 - 19
коловоз 5,5 | тротоар 1,5

20 - 20
тротоар 1,5 | коловоз 5,25 | тротоар 1,5

21 - 21
тротоар 1,5 | коловоз 5,0 | тротоар 1,5

22 - 22
тротоар 1,5 | коловоз 5,0 | банкина 1,0

23 - 23
банкина 1,0 | коловоз 5,0 | банкина 1,0

24 - 24
коловоз 5,0 | тротоар 1,5

25 - 25
коловоз 5,0 | банкина 1,0

26 - 26
тротоар 1,5 | коловоз 3,5 | тротоар 1,5

27 - 27
коловоз 3,5 | тротоар 1,5

28 - 28
коловоз 5,5

29 - 29
коловоз 5,0

30 - 30
коловоз 4,0

31 - 31
коловоз 3,5

32 - 32
коловоз бициклистичка стаза 3,0

СКУПШТИНА ОПШТИНЕ ЧАЈЕТИНА

ИЗМЕНА И ДОПУНА ПЛАНА ГЕНЕРАЛНЕ РЕГУЛАЦИЈЕ НАСЕЉЕНОГ МЕСТА ЧАЈЕТИНА (СЕДИШТЕ ОПШТИНЕ) СА НАСЕЉЕНИМ МЕСТОМ ЗЛАТИБОР - II ФАЗА

ШЕМА ЦРТЕЖА

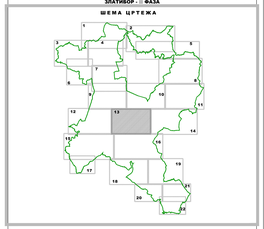

ЛЕГЕНДА

Граница измене и допуне плана генералне регулације
Регулационa линија
Граница катастарске општине
Граница грађевинског подручја
Граница парка природе "Златибор"
Образовно и спортско - рекреативни комплекс "Крива бара"

САОБРАЋАЈНА ИНФРАСТРУКТУРА

Државни пут
Насељске саобраћајнице
Пешачко-бициклистичка стаза
Паркиг површине
Постојећа траса гондоле

ВОДНО ЗЕМЉИШТЕ

Водно земљиште
Линија за могућу регулацију водотока

ГРАЂЕВИНСКА РЕГУЛАЦИЈА

Планирана грађевинска линија

ЗОНЕ ЗАШТИТЕ

зоне санитарне заштите за акумулацију "Златибор" у Рибници
* Зона непосредне санитарне заштите акумулације "Златибор" (у текстуалном делу плана према Општинској одлуци)
зона II акумулације површинске воде
зона III акумулације површинске воде
заштитни појас далековода
заштитни појас гасовода

зоне заштите парка природе "Златибор"
граница режима заштите - I степен
граница режима заштите - II степен
граница режима заштите - III степен

ЧАЈЕТИНА

ИЗМЕНА И ДОПУНА ПЛАНА ГЕНЕРАЛНЕ РЕГУЛАЦИЈЕ НАСЕЉЕНОГ МЕСТА ЧАЈЕТИНА (СЕДИШТЕ ОПШТИНЕ) СА НАСЕЉЕНИМ МЕСТОМ ЗЛАТИБОР - II ФАЗА

РЕГУЛАЦИОНО-НИВЕЛАЦИОНИ ПЛАН СА АНАЛИТИЧКО-ГЕОДЕТСКИМ ЕЛЕМЕНТИМА

БР. ЛИСТА: **5.13**

РАЗМЕРА: 1:1000 ДАТУМ: 2024. г.

РУКОВОДИЛАЦ РАДНОГ ТИМА: Јелена Ђурић, дипл. инж. грађ.
ДИРЕКТОР: Марина Дубљевић дипл.инж. арх.
СКУПШТИНА ОПШТИНЕ ЧАЈЕТИНА: Председник Скупштине

НАРУЧИЛАЦ: ОПШТИНА ЧАЈЕТИНА
НОСИЛАЦ ИЗРАДЕ: Општинска управа Чајетина - Одсек за урбанизам и просторно планирање

ОБРАЂИВАЧ: ИНФОПЛАН Д.О.О. АРАНЂЕЛОВАЦ

ЗОРАН ПЕТРОВИЋ
ГЕОДЕТСКИ ИНЖЕЊЕР
ЛИЦЕНЦА 390 0000 03
ЕКАМ: 570 J01 10594