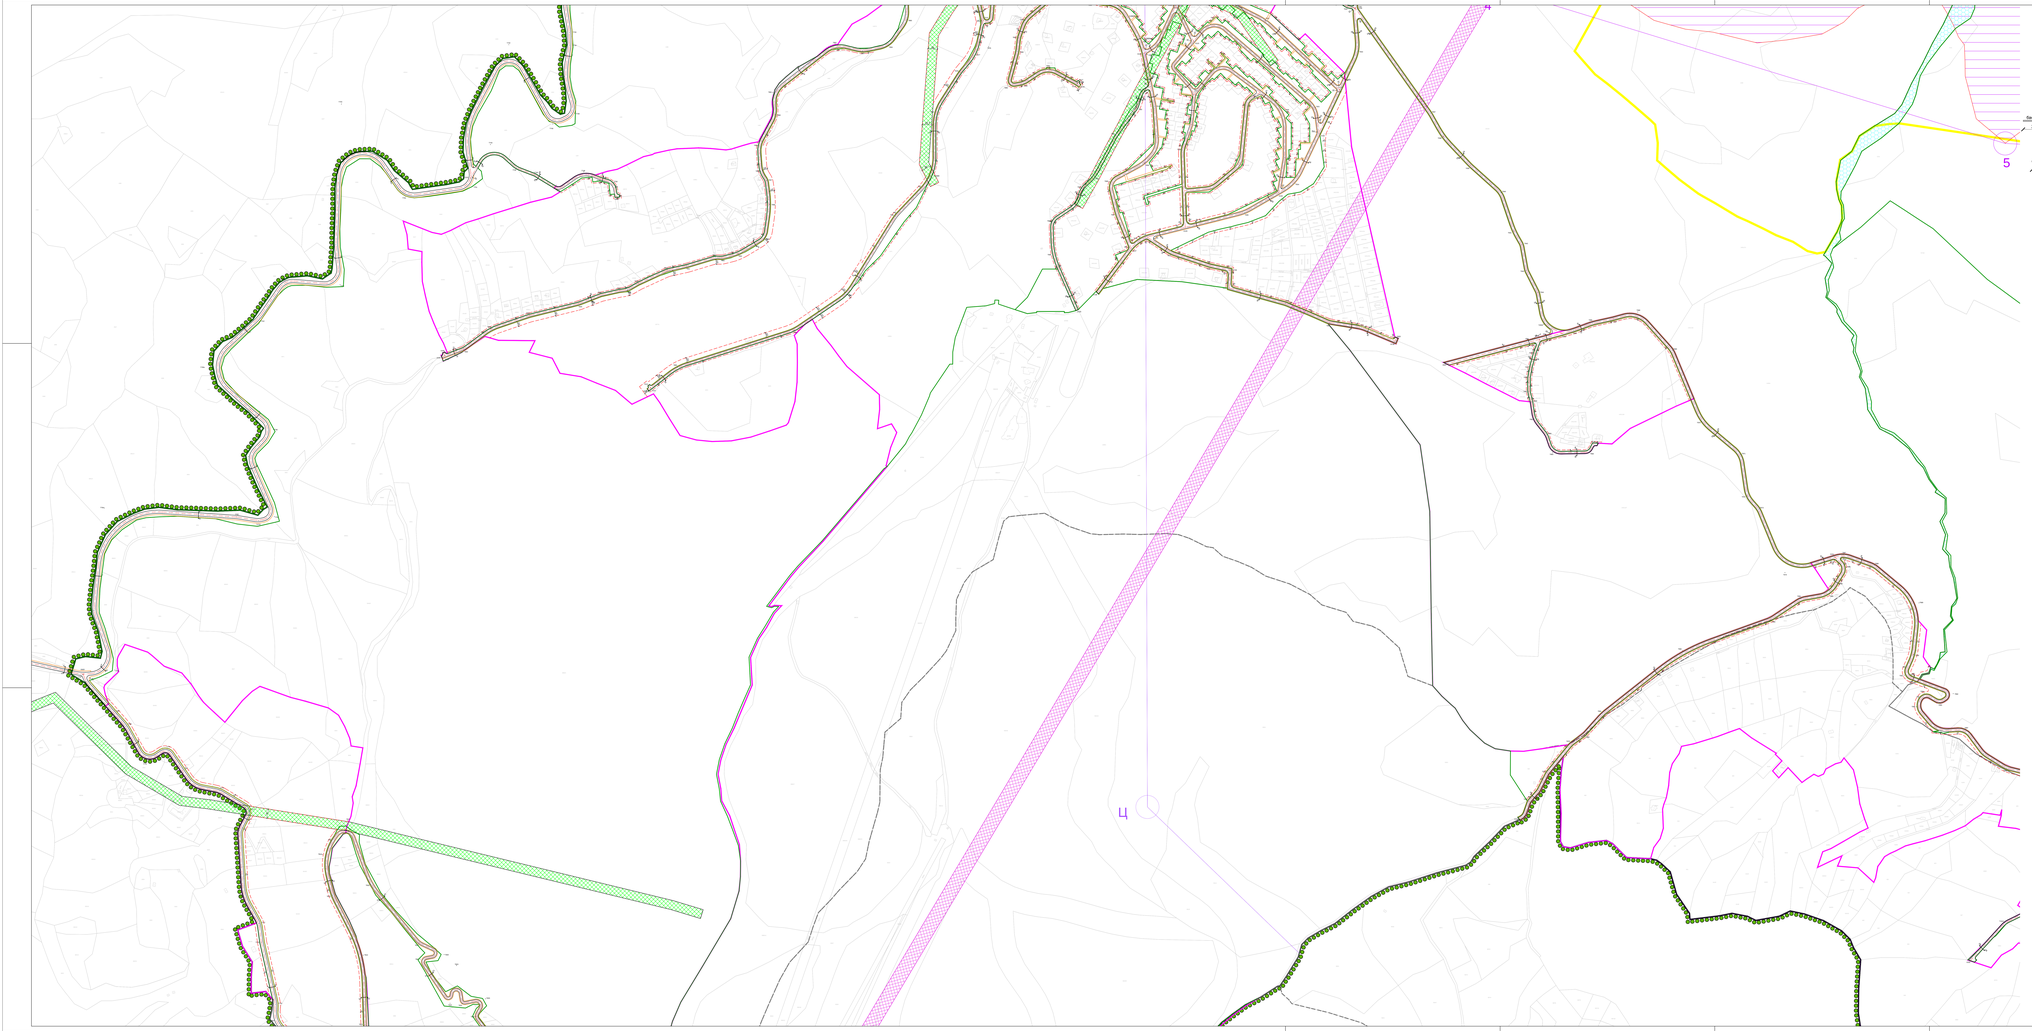

ПОПРЕЧНИ ПРОФИЛИ

Р 1:100

1 - 1

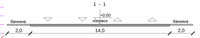

2 - 2

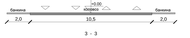

3 - 3

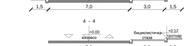

4 - 4

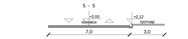

5 - 5

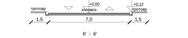

6 - 6

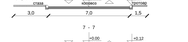

6' - 6'

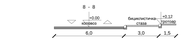

7 - 7

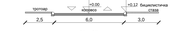

8 - 8

9 - 9

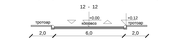

10 - 10

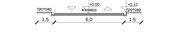

11 - 11

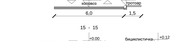

12 - 12

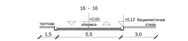

13 - 13

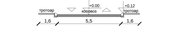

14 - 14

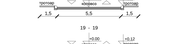

15 - 15

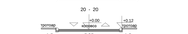

16 - 16

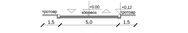

17 - 17

18 - 18

19 - 19

20 - 20

21 - 21

22 - 22

23 - 23

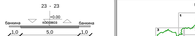

24 - 24

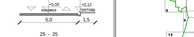

25 - 25

26 - 26

27 - 27

28 - 28

29 - 29

30 - 30

31 - 31

32 - 32

СКУПШТИНА ОПШТИНЕ ЧАЈЕТИНА

ИЗМЕНА И ДОПУНА ПЛАНА ГЕНЕРАЛНЕ РЕГУЛАЦИЈЕ НАСЕЉЕНОГ МЕСТА ЧАЈЕТИНА (СЕДИШТЕ ОПШТИНЕ) СА НАСЕЉЕНИМ МЕСТОМ ЗЛАТИБОР - II ФАЗА

ШЕМА ЦРТЕЊА

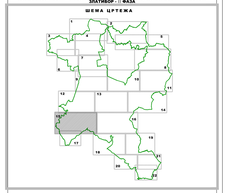

ЛЕГЕНДА

- Граница измене и допуне плана генералне регулације
- Регулациона линија
- Граница катастарске општине
- Граница грађевинског подручја
- Граница парка природе "Златибор"
- Образовно и спортско - рекреативни комплекс "Крива бара"

САОБРАЋАЈНА ИНФРАСТРУКТУРА

- Државни пут
- Насељске саобраћајнице
- Пешачко-бициклистичка стаза
- Паркиг површине
- Постојећа трасе гондоле

ВОДНО ЗЕМЉИШТЕ

- Водно земљиште
- Линија за могућу регулацију водотока

ГРАЂЕВИНСКА РЕГУЛАЦИЈА

- Планирана грађевинска линија

ЗОНЕ ЗАШТИТЕ

зоне санитарне заштите за акумулацију "Златибор" у Рибници

- * Зона непосредне санитарне заштите акумулације "Златибор" (у текстуалном делу плана према Општинској одлуци)
- зона II акумулације површинске воде
- зона III акумулације површинске воде
- заштитни појас далековода
- заштитни појас гасовода

зоне заштите парка природе "Златибор"

- граница режима заштите - I степен
- граница режима заштите - II степен
- граница режима заштите - III степен

ЧАЈЕТИНА	**ИЗМЕНА И ДОПУНА ПЛАНА ГЕНЕРАЛНЕ РЕГУЛАЦИЈЕ НАСЕЉЕНОГ МЕСТА ЧАЈЕТИНА (СЕДИШТЕ ОПШТИНЕ) СА НАСЕЉЕНИМ МЕСТОМ ЗЛАТИБОР - II ФАЗА**	
	РЕГУЛАЦИОНО-НИВЕЛАЦИОНИ ПЛАН СА АНАЛИТИЧКО-ГЕОДЕТСКИМ ЕЛЕМЕНТИМА	БР. ЛИСТА **5.15**
	РАЗМЕРА: 1:1000	**ДАТУМ:** 2014. год.
	ГЕОДЕТСКИ РАДОВИ ТИМА: Ненад Ивановић, дипл.грађ.инж.	ДИРЕКТОР: Ненад Ивановић, дипл.грађ.инж.
	ГЕОДЕТСКИ ПОДАЦИ: ГЕОСАТ ГЕОДЕТСКИ ЗАВОД ДОО БЕОГРАД	ПРИМЕДБЕ: ОПШТИНА ЧАЈЕТИНА Грађевинска дирекција
	НАРУЧИЛАЦ: ОПШТИНА ЧАЈЕТИНА **НОСИЛАЦ ИЗРАДЕ:** **Општинска управа Чајетина -** **Одсек за урбанизам и просторно планирање**	
	ОБРАЂИВАЊЕ: ИНФОПУЛАН Д.О.О. АРАНЂЕЛОВАЦ	