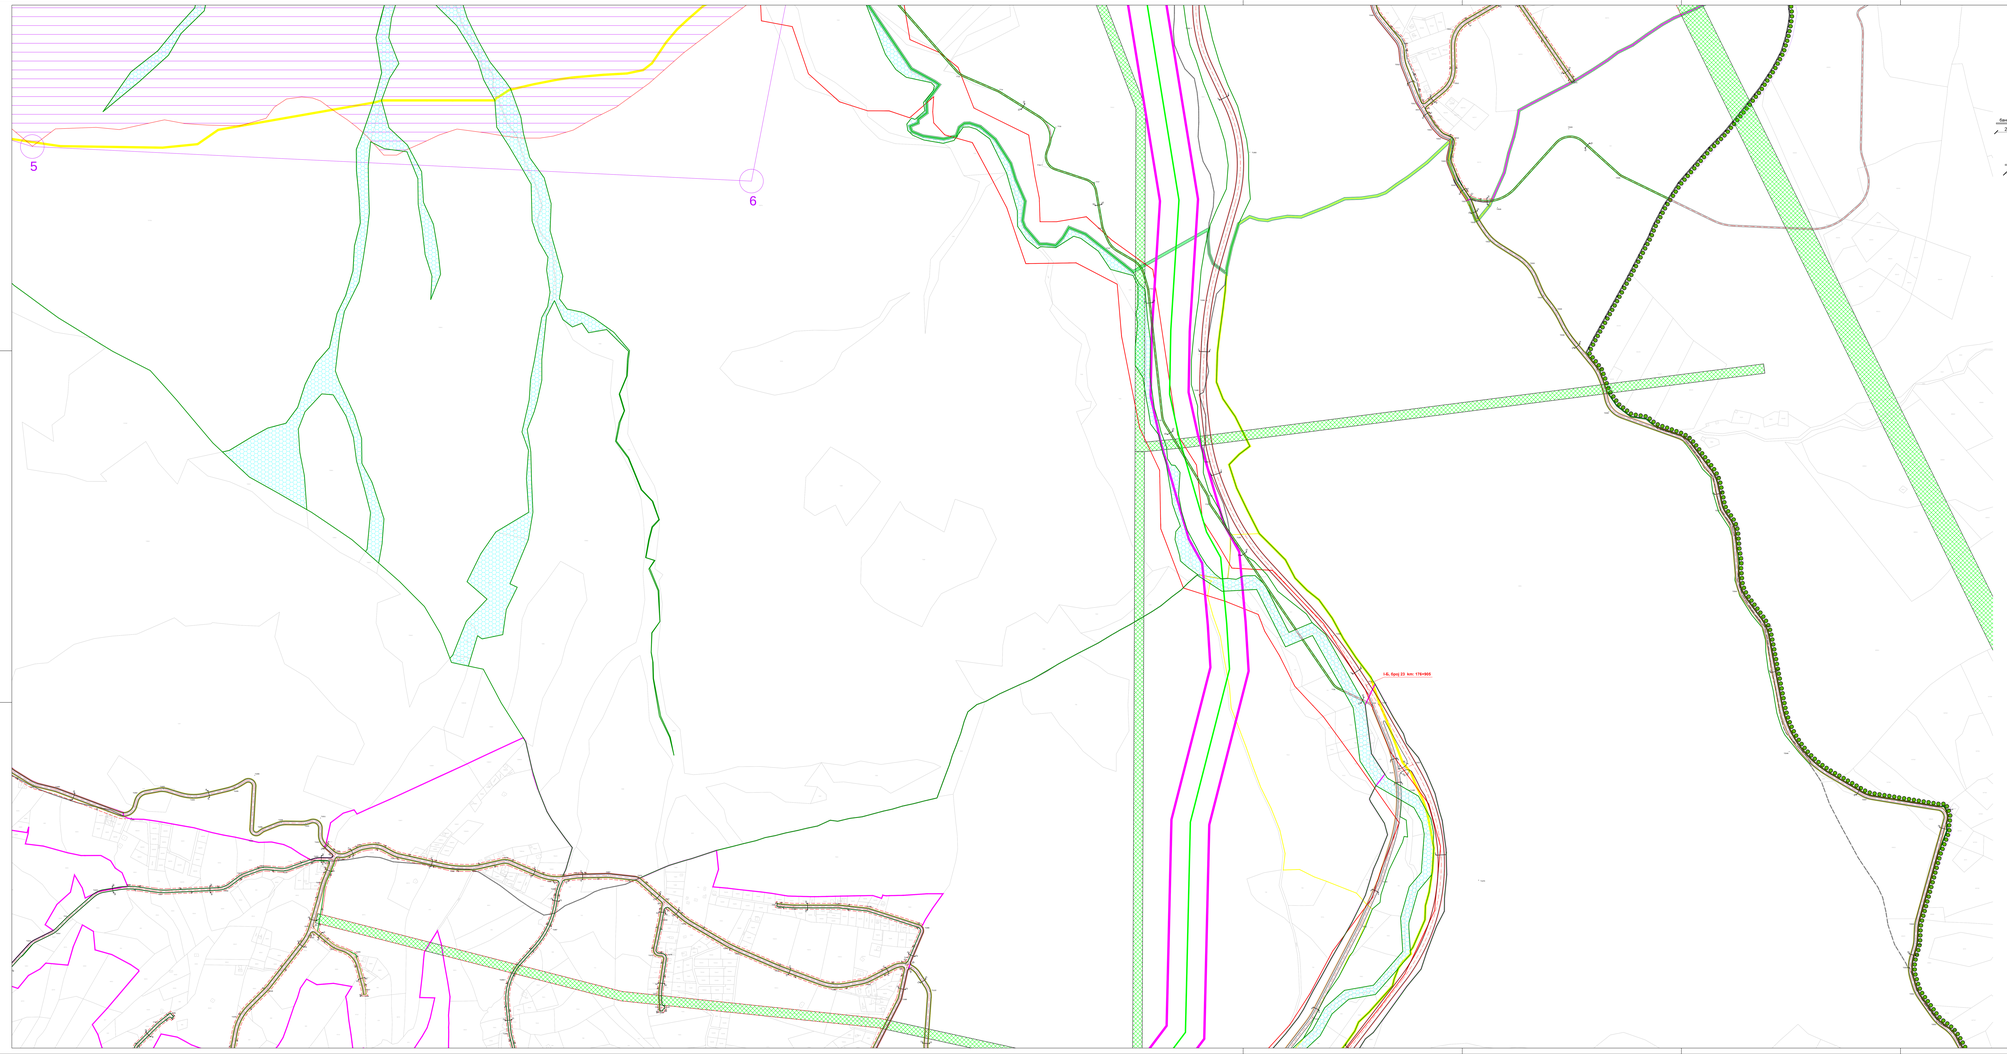

ПОПРЕЧНИ ПРОФИЛИ
Р 1:100

1 - 1
банкина 2,0 | коловоз 14,0 | банкина 2,0

2 - 2
банкина 2,0 | коловоз 10,5 | банкина 2,0

3 - 3
тротоар 1,5 | коловоз 7,0 | бициклистичка стаза 3,0 | =0,12 тротоар 1,5

4 - 4
коловоз 7,0 | бициклистичка стаза 3,0 | =0,12 тротоар 1,5

5 - 5
коловоз 7,0 | =0,12 тротоар 3,0

6 - 6
тротоар 1,5 | коловоз 7,0 | =0,12 тротоар 1,5

6' - 6'
бициклистичка стаза 3,0 | коловоз 7,0 | =0,12 тротоар 1,5

7 - 7
коловоз 7,0 | =0,12 тротоар 1,5

8 - 8
коловоз 6,0 | бициклистичка стаза 3,0 | =0,12 тротоар 1,5

9 - 9
тротоар 2,5 | коловоз 6,0 | =0,12 бициклистичка стаза 3,0

10 - 10
тротоар 1,5 | коловоз 6,0 | =0,12 бициклистичка стаза 3,0

11 - 11
тротоар 1,5 | коловоз 6,0 | =0,12 бициклистичка стаза 3,0

12 - 12
тротоар 2,0 | коловоз 6,0 | =0,12 тротоар 2,0

13 - 13
тротоар 1,5 | коловоз 6,0 | =0,12 тротоар 1,5

14 - 14
коловоз 6,0 | =0,12 тротоар 1,5

15 - 15
тротоар 1,5 | коловоз 5,5 | бициклистичка стаза 3,0 | =0,12 тротоар 1,5

16 - 16
тротоар 1,5 | коловоз 5,5 | =0,12 бициклистичка стаза 3,0

17 - 17
тротоар 1,5 | коловоз 5,5 | =0,12 тротоар 1,5

18 - 18
тротоар 1,5 | коловоз 5,5 | =0,12 тротоар 1,5

19 - 19
коловоз 5,5 | =0,12 тротоар 1,5

20 - 20
тротоар 1,5 | коловоз 5,25 | =0,12 тротоар 1,5

21 - 21
тротоар 1,5 | коловоз 5,0 | =0,12 тротоар 1,5

22 - 22
тротоар 1,5 | коловоз 5,0 | банкина 1,0

23 - 23
банкина 1,0 | коловоз 5,0 | банкина 1,0

24 - 24
коловоз 5,0 | =0,12 тротоар 1,5

25 - 25
коловоз 5,0 | банкина 1,0

26 - 26
тротоар 1,5 | коловоз 3,5 | =0,12 тротоар 1,5

27 - 27
коловоз 3,5 | =0,12 тротоар 1,5

28 - 28
коловоз 5,5

29 - 29
коловоз 5,0

30 - 30
коловоз 4,0

31 - 31
коловоз 3,5

32 - 32
коловоз бициклистичка стаза 3,0

СКУПШТИНА ОПШТИНЕ ЧАЉЕТИНА

ИЗМЕНА И ДОПУНА ПЛАНА ГЕНЕРАЛНЕ РЕГУЛАЦИЈЕ НАСЕЉЕНОГ МЕСТА ЧАЉЕТИНА (СЕДИШТЕ ОПШТИНЕ) СА НАСЕЉЕНИМ МЕСТОМ ЗЛАТИБОР - II ФАЗА

ШЕМА ЦРТЕЊА

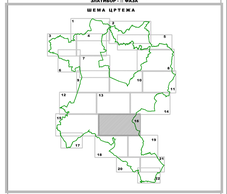

ЛЕГЕНДА

Граница измене и допуне плана генералне регулације
Регулациона линија
Граница катастарске општине
Граница грађевинског подручја
Граница парка природе "Златибор"
Образовно и спортско - рекреативни комплекс "Крива бара"

САОБРАЋАЈНА ИНФРАСТРУКТУРА

Државни пут
Насељске саобраћајнице
Пешачко-бициклистичка стаза
Паркинг површине
Постојећа траса гондоле

ВОДНО ЗЕМЉИШТЕ

Водно земљиште
Линија за могућу регулацију водотока

ГРАЂЕВИНСКА РЕГУЛАЦИЈА

Планирана грађевинска линија

ЗОНЕ ЗАШТИТЕ

зоне санитарне заштите за акумулацију "Златибор" у Рибници
* Зона непосредне санитарне заштите акумулације "Златибор" (у текстуалном делу плана према Општинској одлуци)
зона II акумулације површинске воде
зона III акумулације површинске воде
заштитни појас далековода
заштитни појас гасовода

зоне заштите парка природе "Златибор"
граница режима заштите - I степен
граница режима заштите - II степен
граница режима заштите - III степен

ЧАЈЕТИНА

ИЗМЕНА И ДОПУНА ПЛАНА ГЕНЕРАЛНЕ РЕГУЛАЦИЈЕ НАСЕЉЕНОГ МЕСТА ЧАЉЕТИНА (СЕДИШТЕ ОПШТИНЕ) СА НАСЕЉЕНИМ МЕСТОМ ЗЛАТИБОР - II ФАЗА

РЕГУЛАЦИОНО-НИВЕЛАЦИОНИ ПЛАН СА АНАЛИТИЧКО-ГЕОДЕТСКИМ ЕЛЕМЕНТИМА

БР. ЦРТЕЖА 5.16

РАЗМЕРА 1:1000 **ДАТУМ** 2024 г.

ГЕОДЕЗИНО ПЛАНСКИ ПОРТАЛ	ДИРЕКТОР	СЕКРЕТАРИЦА ОПШТИНЕ ЧАЉЕТИНА
Ивана Ђорђевић	Ивана Арсић, дипл.грађ.инж.	Ружица Ђурђевић

НАРУЧИЛАЦ: ОПШТИНА ЧАЉЕТИНА
НОСИЛАЦ ИЗРАДЕ:
Општинска управа Чајетина -
Одсек за урбанизам и просторно планирање

ОБРАЂИВАЧ: ИНФОПЛАН - Д.О.О. АРАНЂЕЛОВАЦ

ПОСЕБНИ ПРИЛОГ ГРАЂЕВИНСКОГ ПОДРУЧЈА