


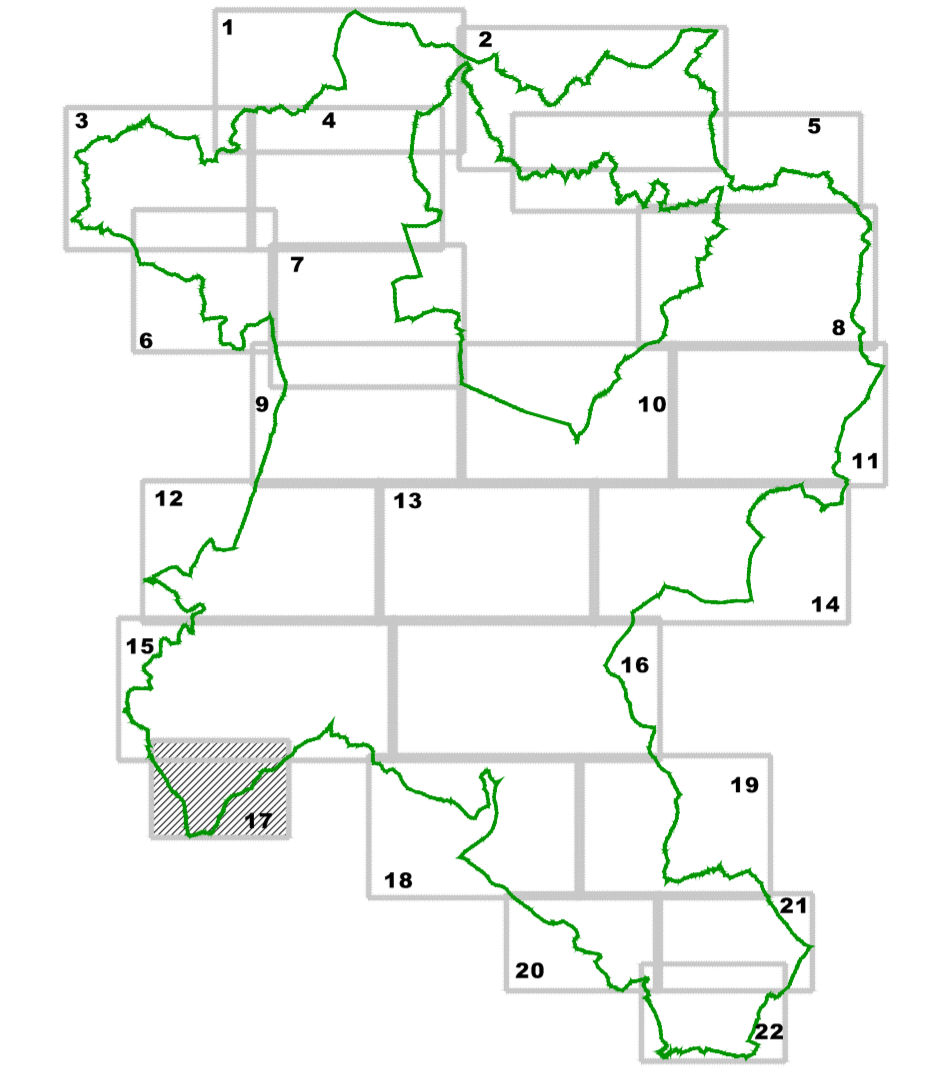

ШЕМА ЦРТЕЖА



ЛЕГЕНДА

- Граница измене и допуне плана генералне регулације
- Регулациона линија
- Граница катастарске општине
- Граница грађевинског подручја
- Граница парка природе "Златибор"
- Образовно и спортско - рекреативни комплекс "Крива бара"

САОБРАЋАЈНА ИНФРАСТРУКТУРА

- Државни пут
- Насељске саобраћајнице
- Пешачко-бициклистичка стаза
- Паркинг површине
- Постојећа траса гондоле

ВОДНО ЗЕМЉИШТЕ

- Водно земљиште
- Линија за могућу регулацију водотока



ГРАЂЕВИНСКА РЕГУЛАЦИЈА

- Планирана грађевинска линија

ЗОНЕ ЗАШТИТЕ

- зоне санитарне заштите за акумулацију "Златибор" у Рибници
 - Зона непосредне санитарне заштите акумулације "Златибор" (у текстуалном делу плана према Општинској одлуци)
 - зона II акумулације површинске воде
 - зона III акумулације површинске воде
 - заштитни појас далеководва
 - заштитни појас гасовода
- зоне заштите парка природе "Златибор"
 - граница режима заштите - I степен
 - граница режима заштите - II степен
 - граница режима заштите - III степен

ПОПРЕЧНИ ПРОФИЛИ
P 1:100

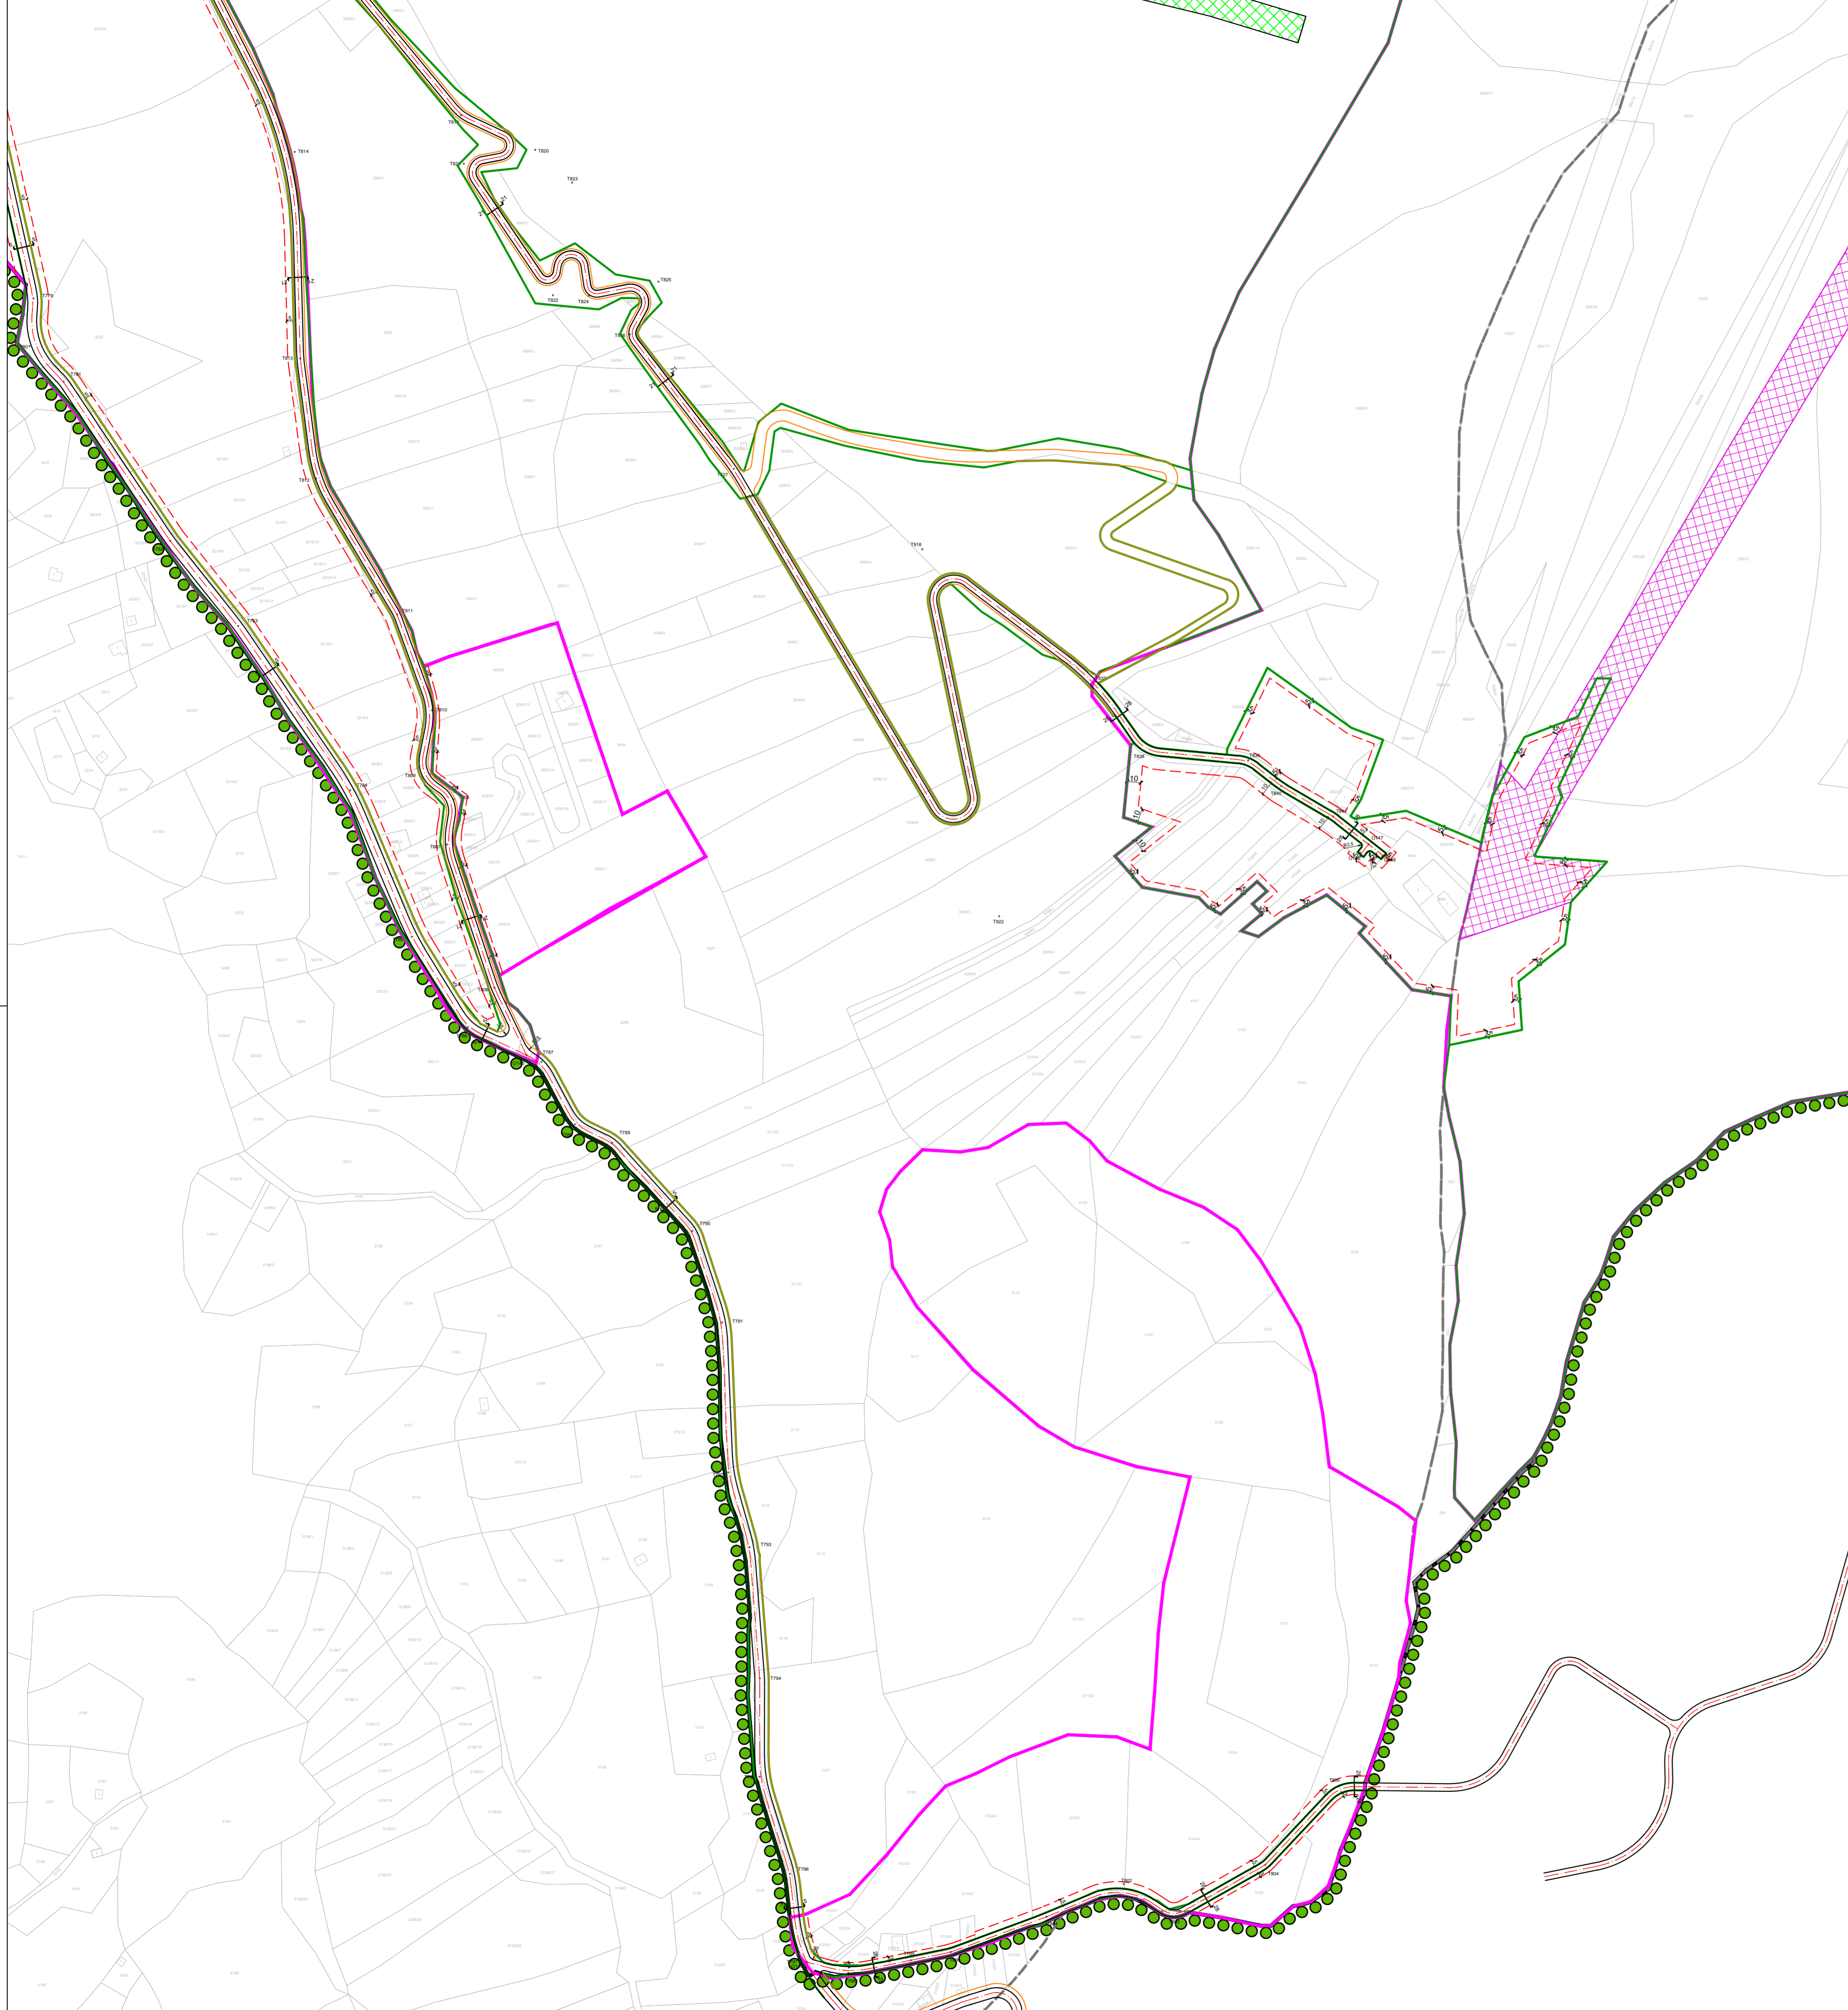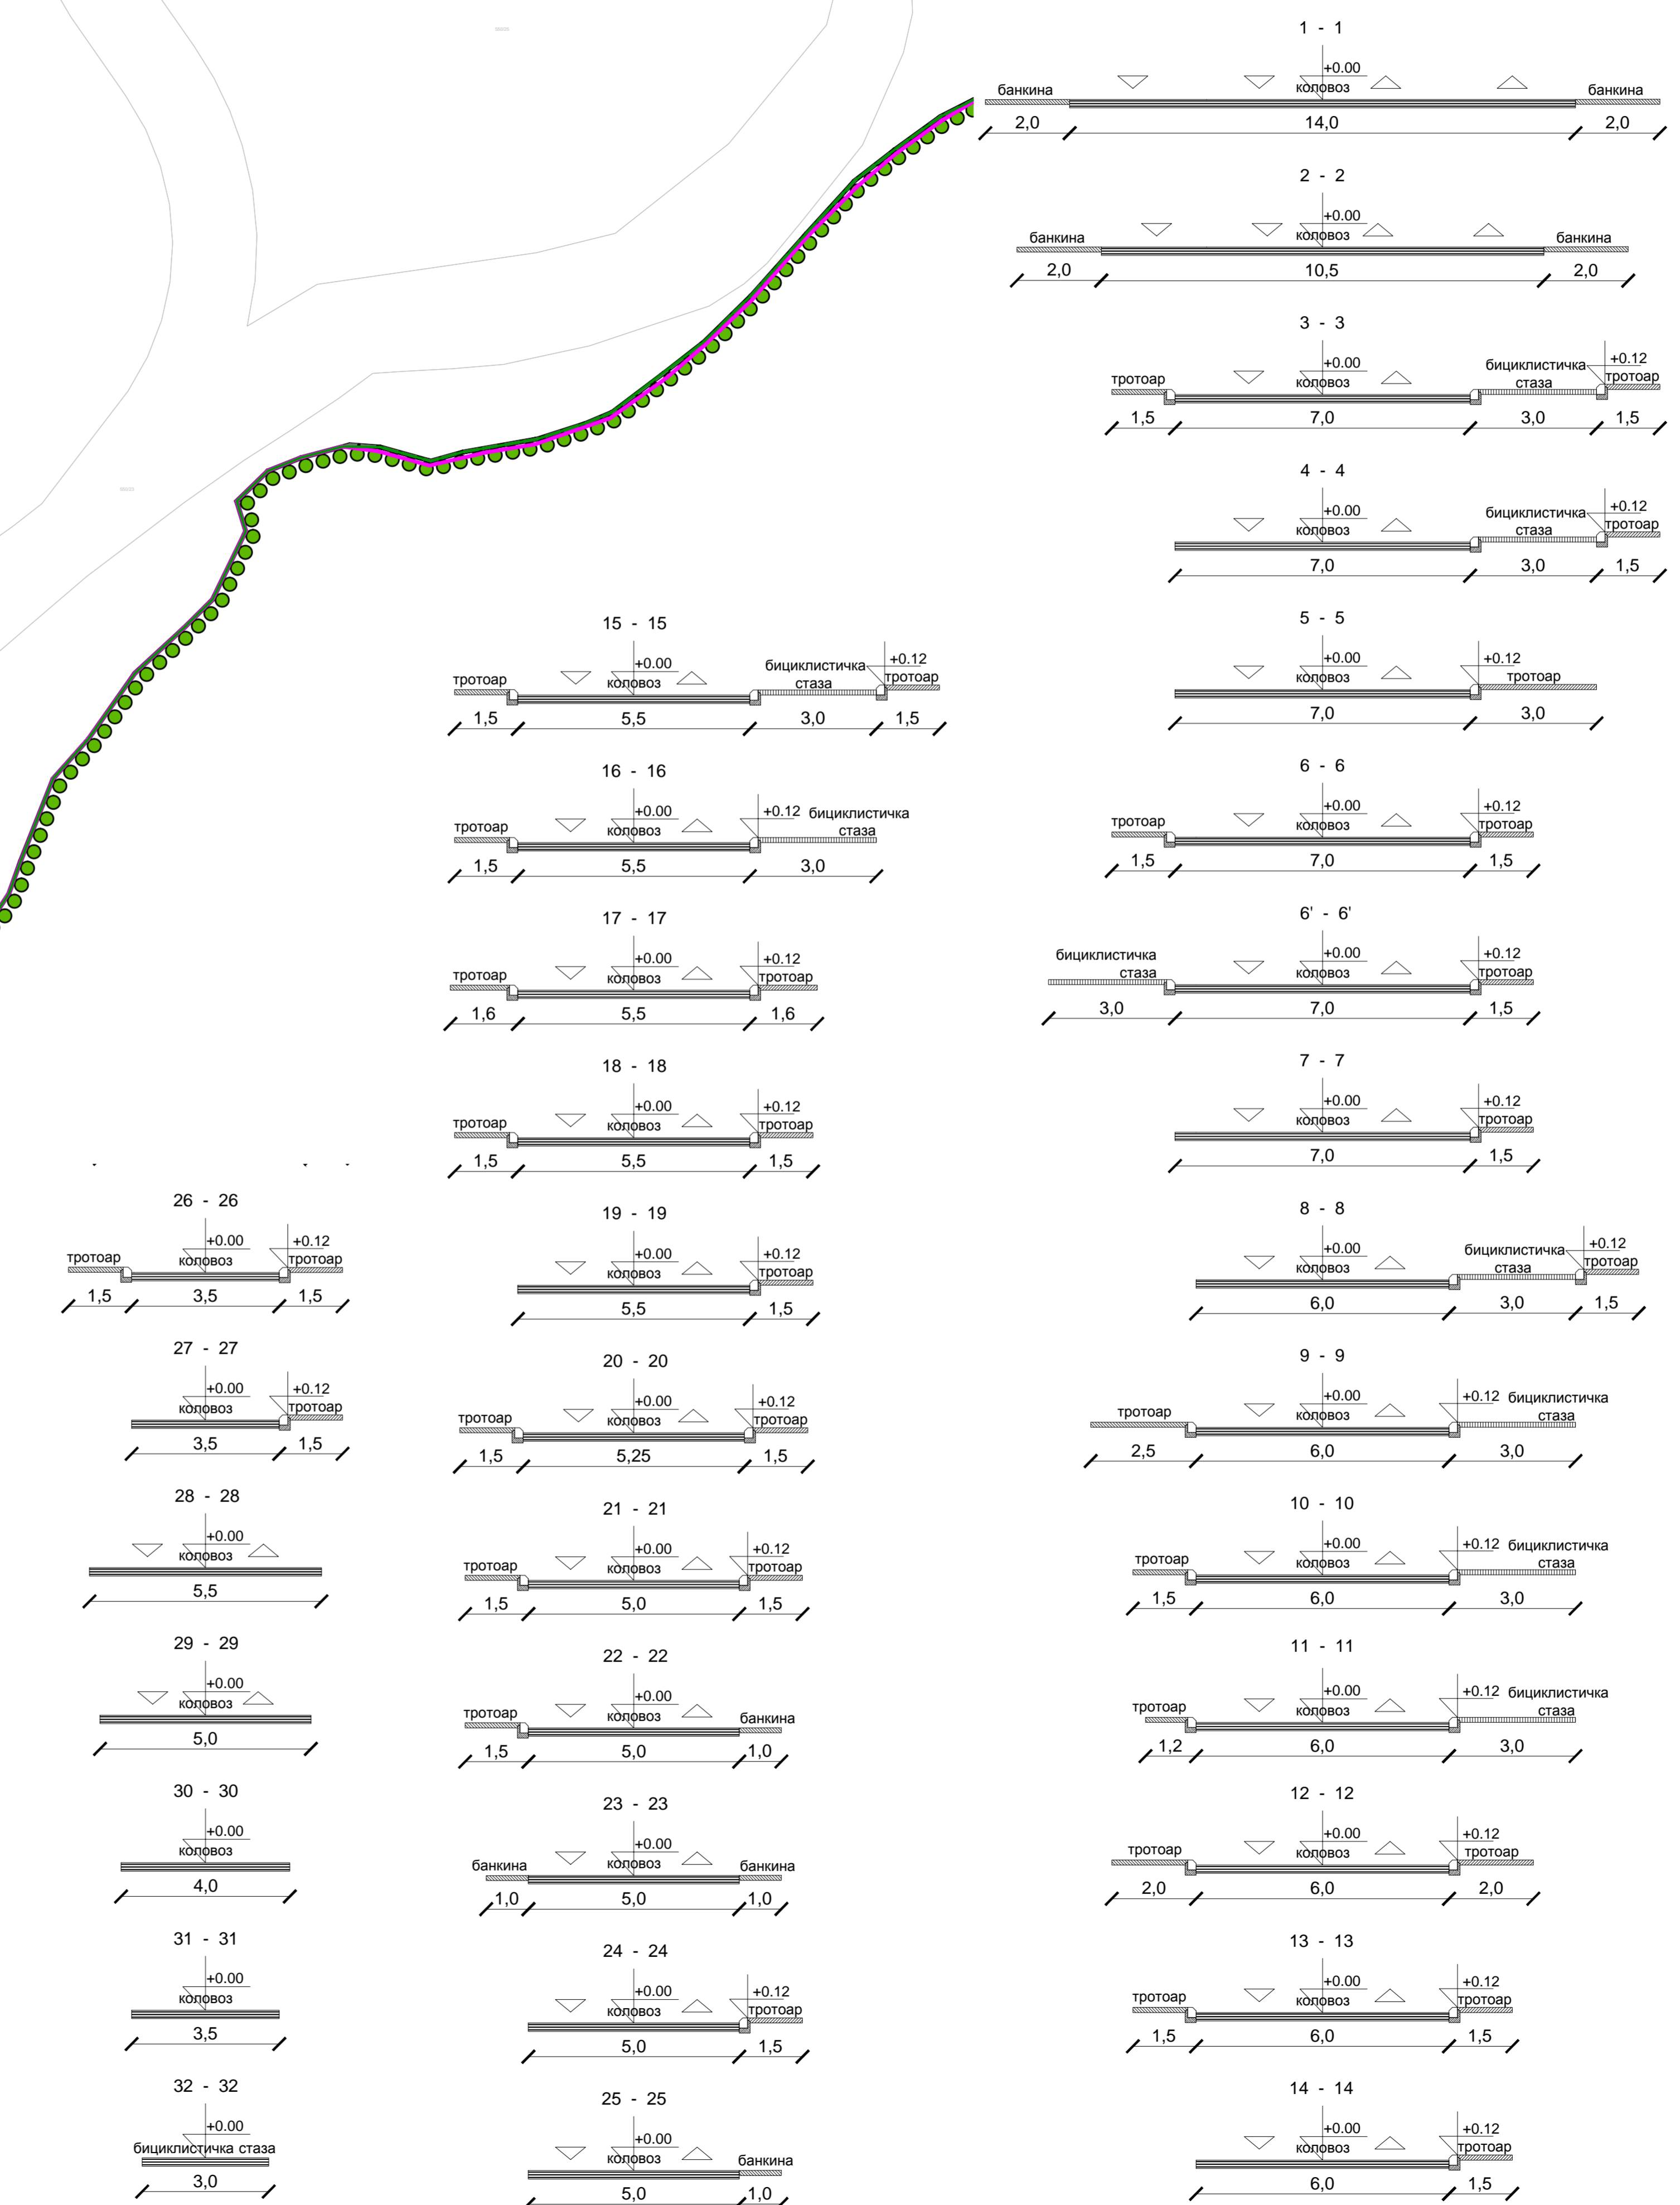

ИЗМЕНА И ДОПУНА ПЛАНА ГЕНЕРАЛНЕ РЕГУЛАЦИЈЕ НАСЕЉЕНОГ МЕСТА ЧАЈЕТИНА (СЕДИШТЕ ОПШТИНЕ) СА НАСЕЉЕНИМ МЕСТОМ ЗЛАТИБОР - II ФАЗА		
РЕГУЛАЦИОНО-НИВЕЛАЦИОНИ ПЛАН СА АНАЛИТИЧКО-ГЕОДЕТСКИМ ЕЛЕМЕНТИМА		БР ЛИСТА: 5.17
РАЗМЕРА: 1:2.500	ДИРЕКТОР: Марина Агаџиновић дипл.еко.	ДАТУМ: 2025. г.
РУКОВОДИЛАЦ РАДНОГ ТИМА: Јадранка Крајчић дипл.град.	ДИРЕКТОР ПРОЈЕКТА: С. Караџић	СКУПШТИНА ОПШТИНЕ ЧАЈЕТИНА Председник Скупштине
НАРУЧИЛАЦ: ОПШТИНА ЧАЈЕТИНА НОСИЛАЦ ИЗРАДЕ: Општинска управа Чајетина. Одсек за урбанизам и просторно планирање		
ОБРАЂИВАЧ: "ИНФОПЛАН" Д.О.О. АРАНЂЕЛОВАЦ		ISO 9001:2008 ISO 9001:2015 IRIS ISO 9001:2015