
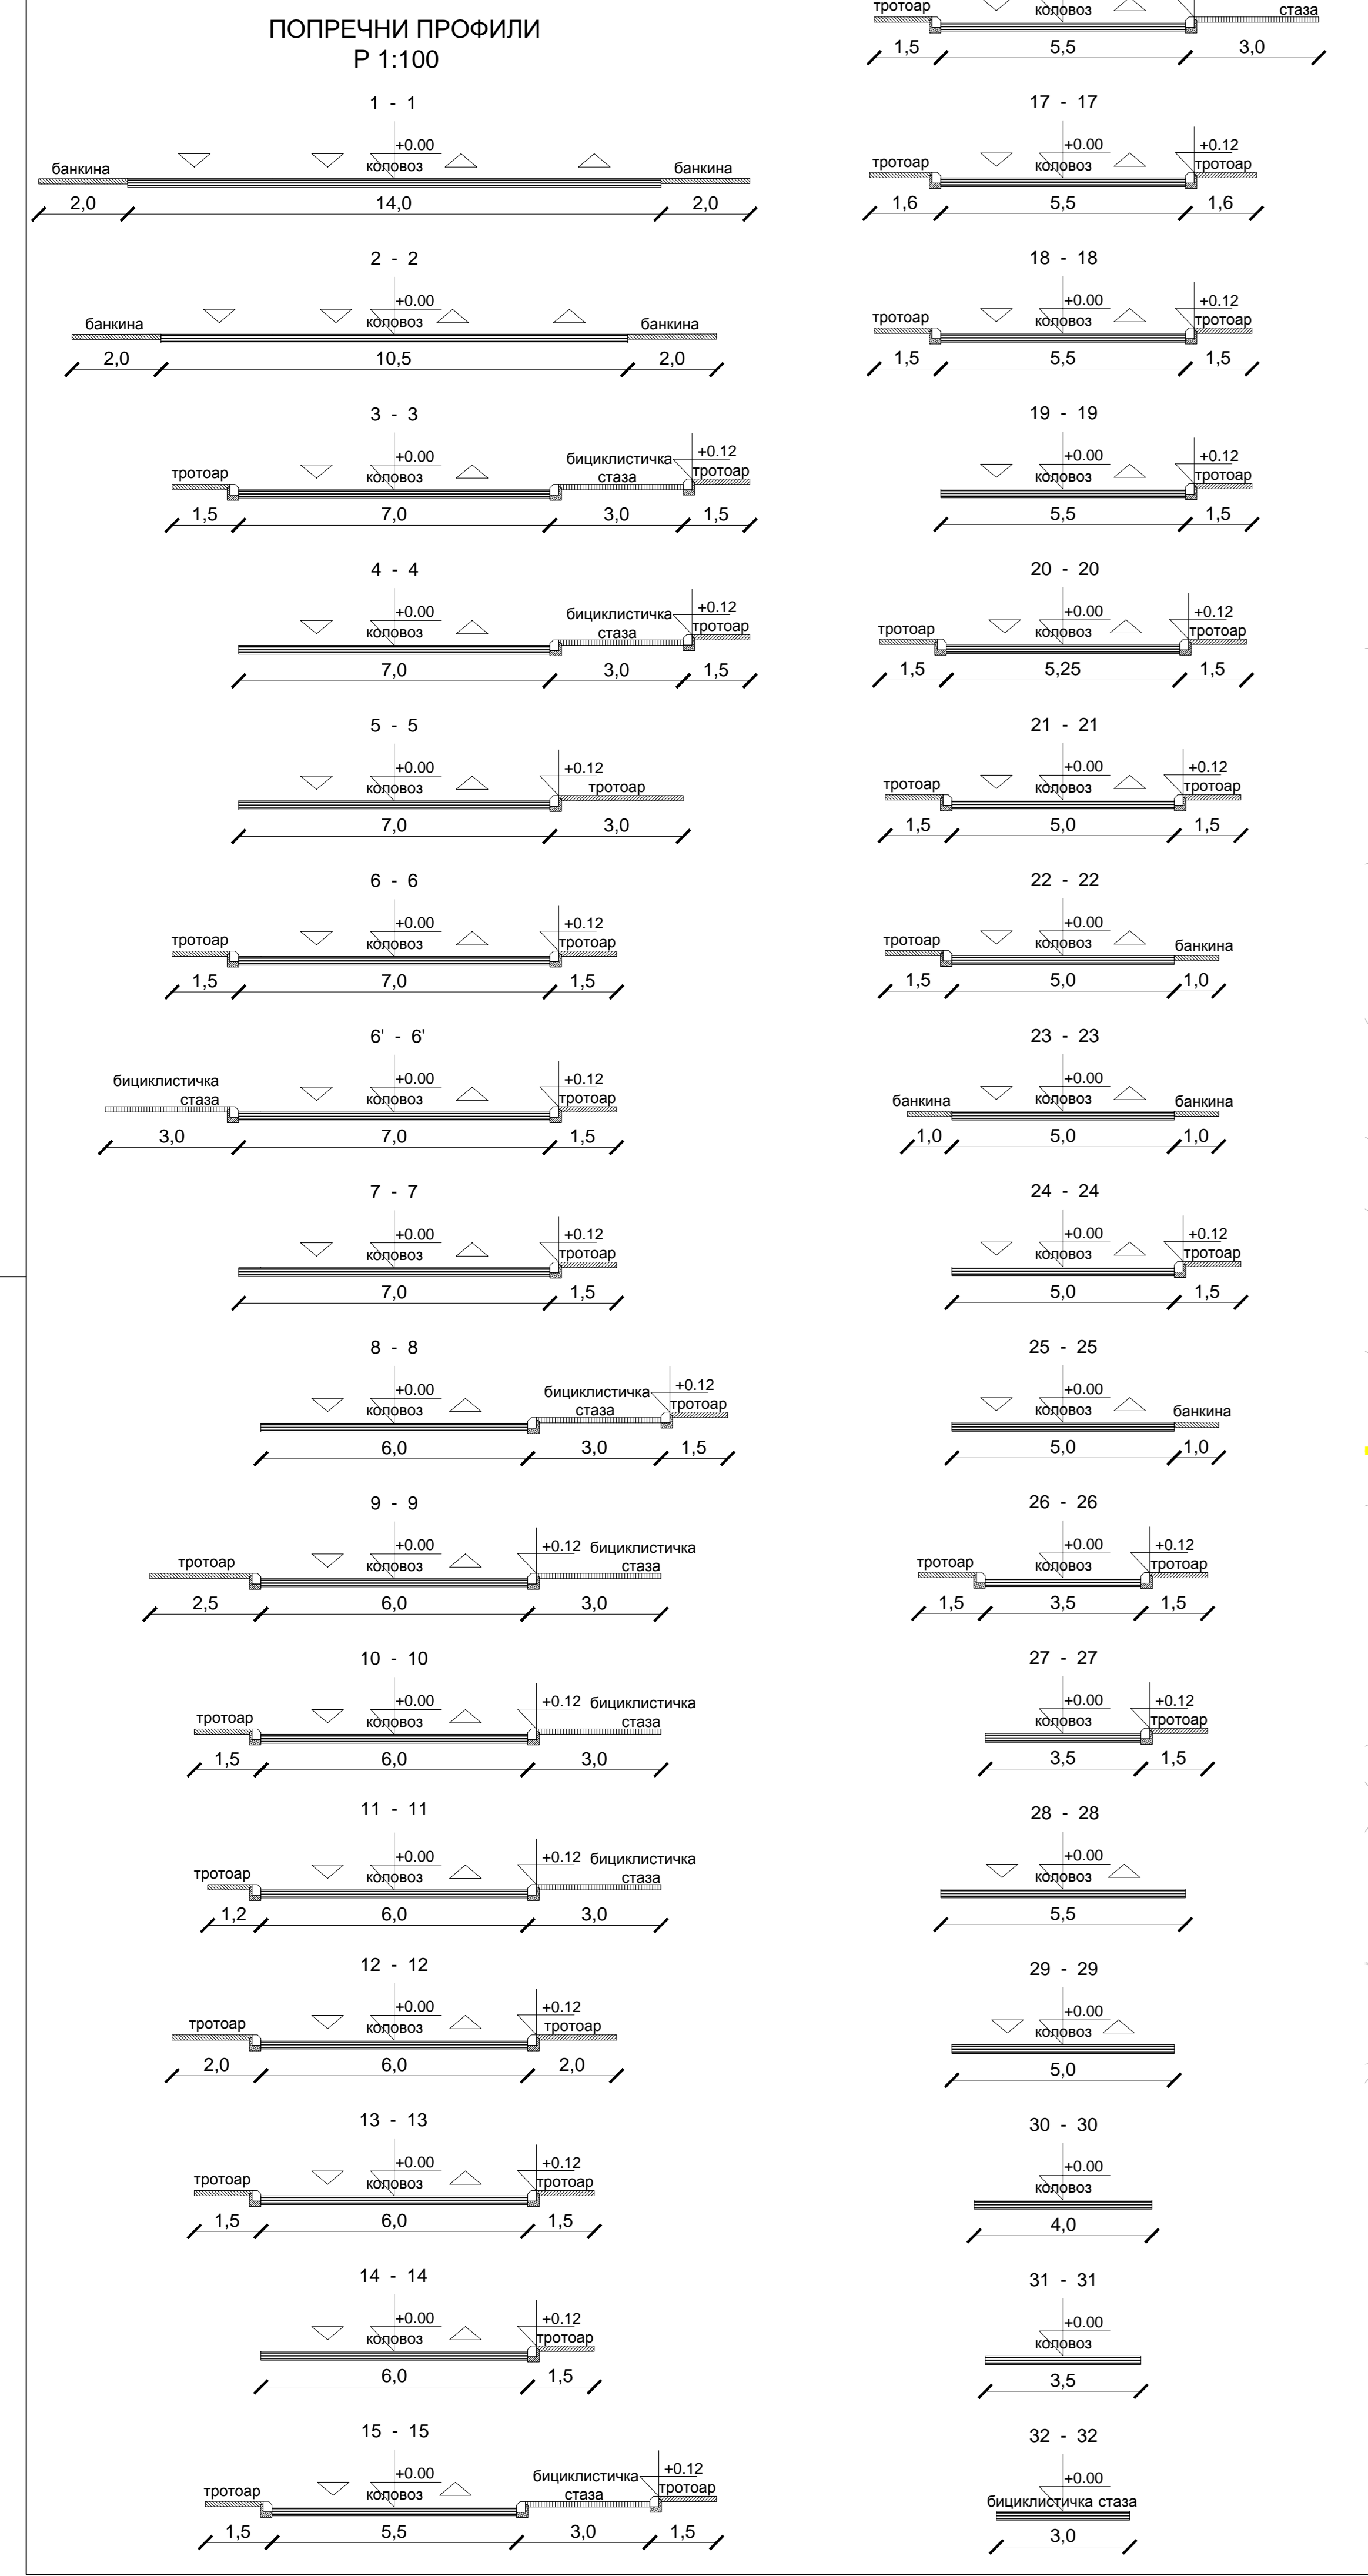


ГМРС
ТОРНИК

 

- ЛЕГЕНДА**
- Граница измене и допуне плана генералне регулације
 - Регулациона линија
 - Граница катастарске општине
 - Граница грађевинског подручја
 - Граница парка природе "Златибор"
 - Образовно и спорско - рекреативни комплекс "Крива Бара"
- САОБРАЋАЈНА ИНФРАСТРУКТУРА**
- Државни пут
 - Населјене саобраћајнице
 - Пешачко-бицикlistичка стаза
 - Паркинг површине
 - Постојећа траса гондоле
- ВОДНО ЗЕМЉИШТЕ**
- Водно земљиште
 - Линија за могућу регулацију водотока
- ГРАЂЕВИНСКА РЕГУЛАЦИЈА**
- Планирана грађевинска линија
- ЗОНЕ ЗАШТИТЕ**
- зоне свјетларне заштите за акумулацију "Златибор" у Рибници
 - Зона непосредне свјетларне заштите акумулације (у текстуалном делу плана према Општинској одлуци)
 - зона II акумулације површинске воде
 - зона III акумулације површинске воде
 - заштитни појас даленовода
 - заштитни појас коловоза
 - зоне заштите парка природе "Златибор"
 - граница режима заштите - I степен
 - граница режима заштите - II степен
 - граница режима заштите - III степен

ЧАЈЕТИНА

ИЗМЕНА И ДОПУНА ПЛАНА ГЕНЕРАЛНЕ РЕГУЛАЦИЈЕ НАСЕЉЕНОГ МЕСТА ЧАЈЕТИНА (СЕДИШТЕ ОПШТИНЕ) СА НАСЕЉЕНИМ МЕСТОМ ЗЛАТИБОР - II ФАЗА

РЕГУЛАЦИОНО-НИВЕЛАЦИОНИ ПЛАН СА АНАЛИТИЧКО-ГЕОДЕТСКИМ ЕЛЕМЕНТИМА

БР. ЛИСТА **5.18**

РАЗМЕР: 1:10000
 РУКОВОДИЛАЦ РАДНОГ ТИМА: Јелена Каранџић, дип. инж.
 ДИРЕКТОР: Милана Алексић, дип. инж.
 ДАТУМ: 2025. г.
 СКУПШТИНА ОПШТИНЕ ЧАЈЕТИНА
 Прогласила Скупштина

НАРУЧИЛАЦ: ОПШТИНА ЧАЈЕТИНА
 НОСИЛАЦ ИЗРАДЕ: Општинска управа Чајетина,
 Одсек за урбанизам и просторно планирање

ОБРАЂИВАЧ: "ИНФОПЛАН" Д.О.О. АРАНЂЕЛОВАЦ

ISO 9001:2015
 ISO 14001:2015