


ПОПРЕЧНИ ПРОФИЛИ
P 1:100

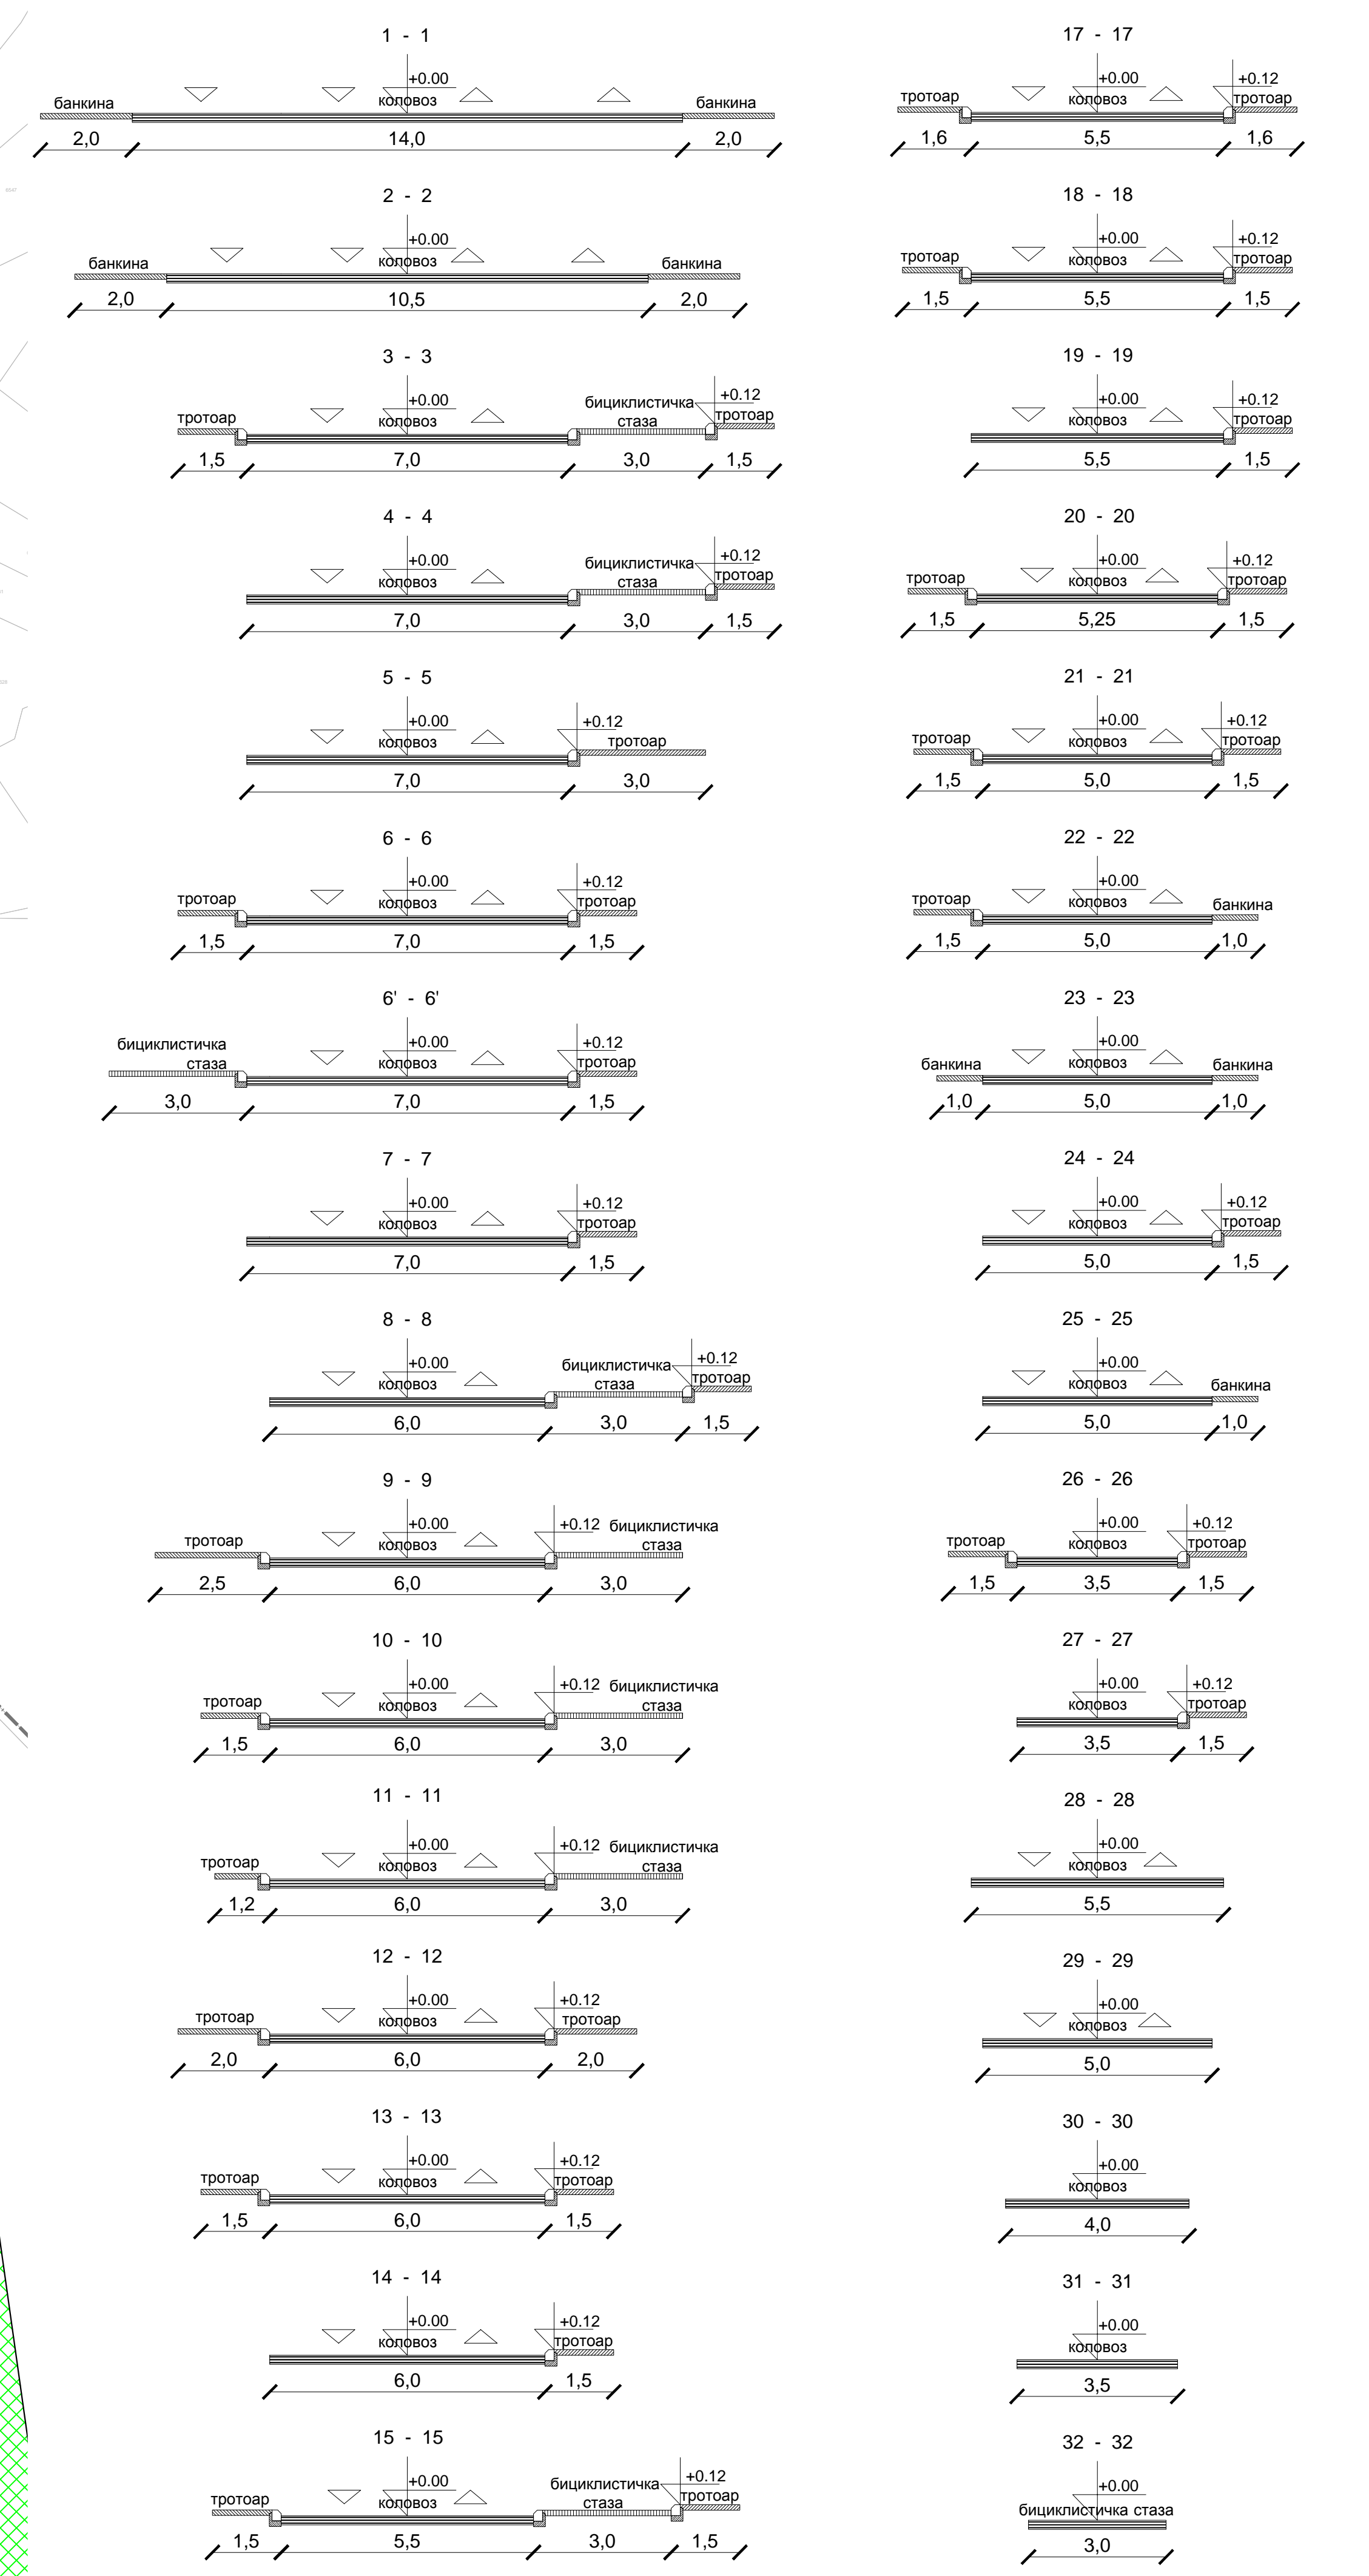

- ЛЕГЕНДА**
- Граница измене и допуне плана генералне регулације
 - Регулациона линија
 - Граница катастарске општине
 - Граница грађевинског подручја
 - Граница парка природе "Златибор"
 - Образовно и спортско - рекреативни комплекс "Крива бара"
- САОБРАЋАЈНА ИНФРАСТРУКТУРА**
- Државни пут
 - Насељске саобраћајнице
 - Пешачко-бицикlistичка стаза
 - Паркинг површине
 - Постојећа траса гондоле
- ВОДНО ЗЕМЉИШТЕ**
- Водно земљиште
 - Линија за могућу регулацију водотока
- ГРАЂЕВИНСКА РЕГУЛАЦИЈА**
- Планирана грађевинска линија
- ЗОНЕ ЗАШТИТЕ**
- зоне санитарне заштите за акумулацију "Златибор" у Рибици
 - зона непосредне санитарне заштите акумулације "Златибор" (у текстуалном делу плана према Општинској одлуци)
 - зона II акумулације површинске воде
 - зона III акумулације површинске воде
 - заштитни појас далековода
 - заштитни појас гасовода
 - зоне заштите парка природе "Златибор"
 - граница режима заштите - I степен
 - граница режима заштите - II степен
 - граница режима заштите - III степен

ИЗМЕНА И ДОПУНА
ПЛАНА ГЕНЕРАЛНЕ РЕГУЛАЦИЈЕ
НАСЕЉЕНОГ МЕСТА ЧАЈЕТИНА (СЕДИШТЕ ОПШТИНЕ)
СА НАСЕЉЕНИМ МЕСТОМ ЗЛАТИБОР - II ФАЗА

РЕГУЛАЦИОНО-НИВЕЛАЦИОНИ ПЛАН СА
АНАЛИТИЧКО-ГЕОДЕТСКИМ ЕЛЕМЕНТИМА

РАЗМЕРА: 1:2000
РЕГОВИДНАЦА РАДНИК ТИМА: [имена]
ДИРЕКТОР: [имена]
ДАТУМ: 2025. г.

СКУПШТИНА ОПШТИНЕ ЧАЈЕТИНА
ПРЕДСЕДНИК: [имена]

НАРУЧИЛАЦ: ОПШТИНА ЧАЈЕТИНА
НОСИЛАЦ ИЗРАДЕ: Општинска управа Чајетина,
Одсек за урбанизам и просторно планирање

ОБРАЂИВАЧ: "ИНОПЛАН" Д.О.О. АРАНЂЕЛОВАЦ

БР. ЛИСТА
5.19

ISO 9001:2015
ISO 14001:2015