



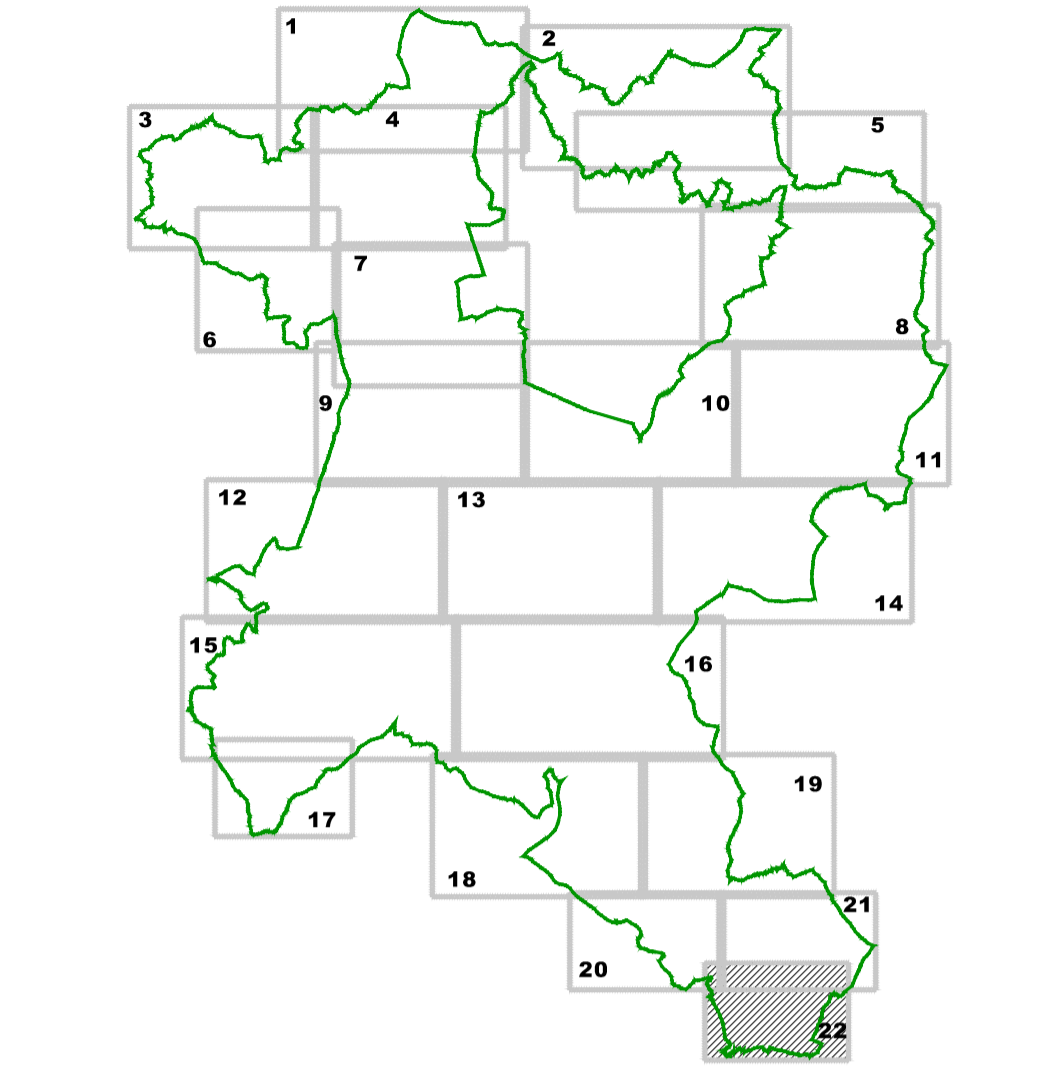

ШЕМА ЦРТЕЖА

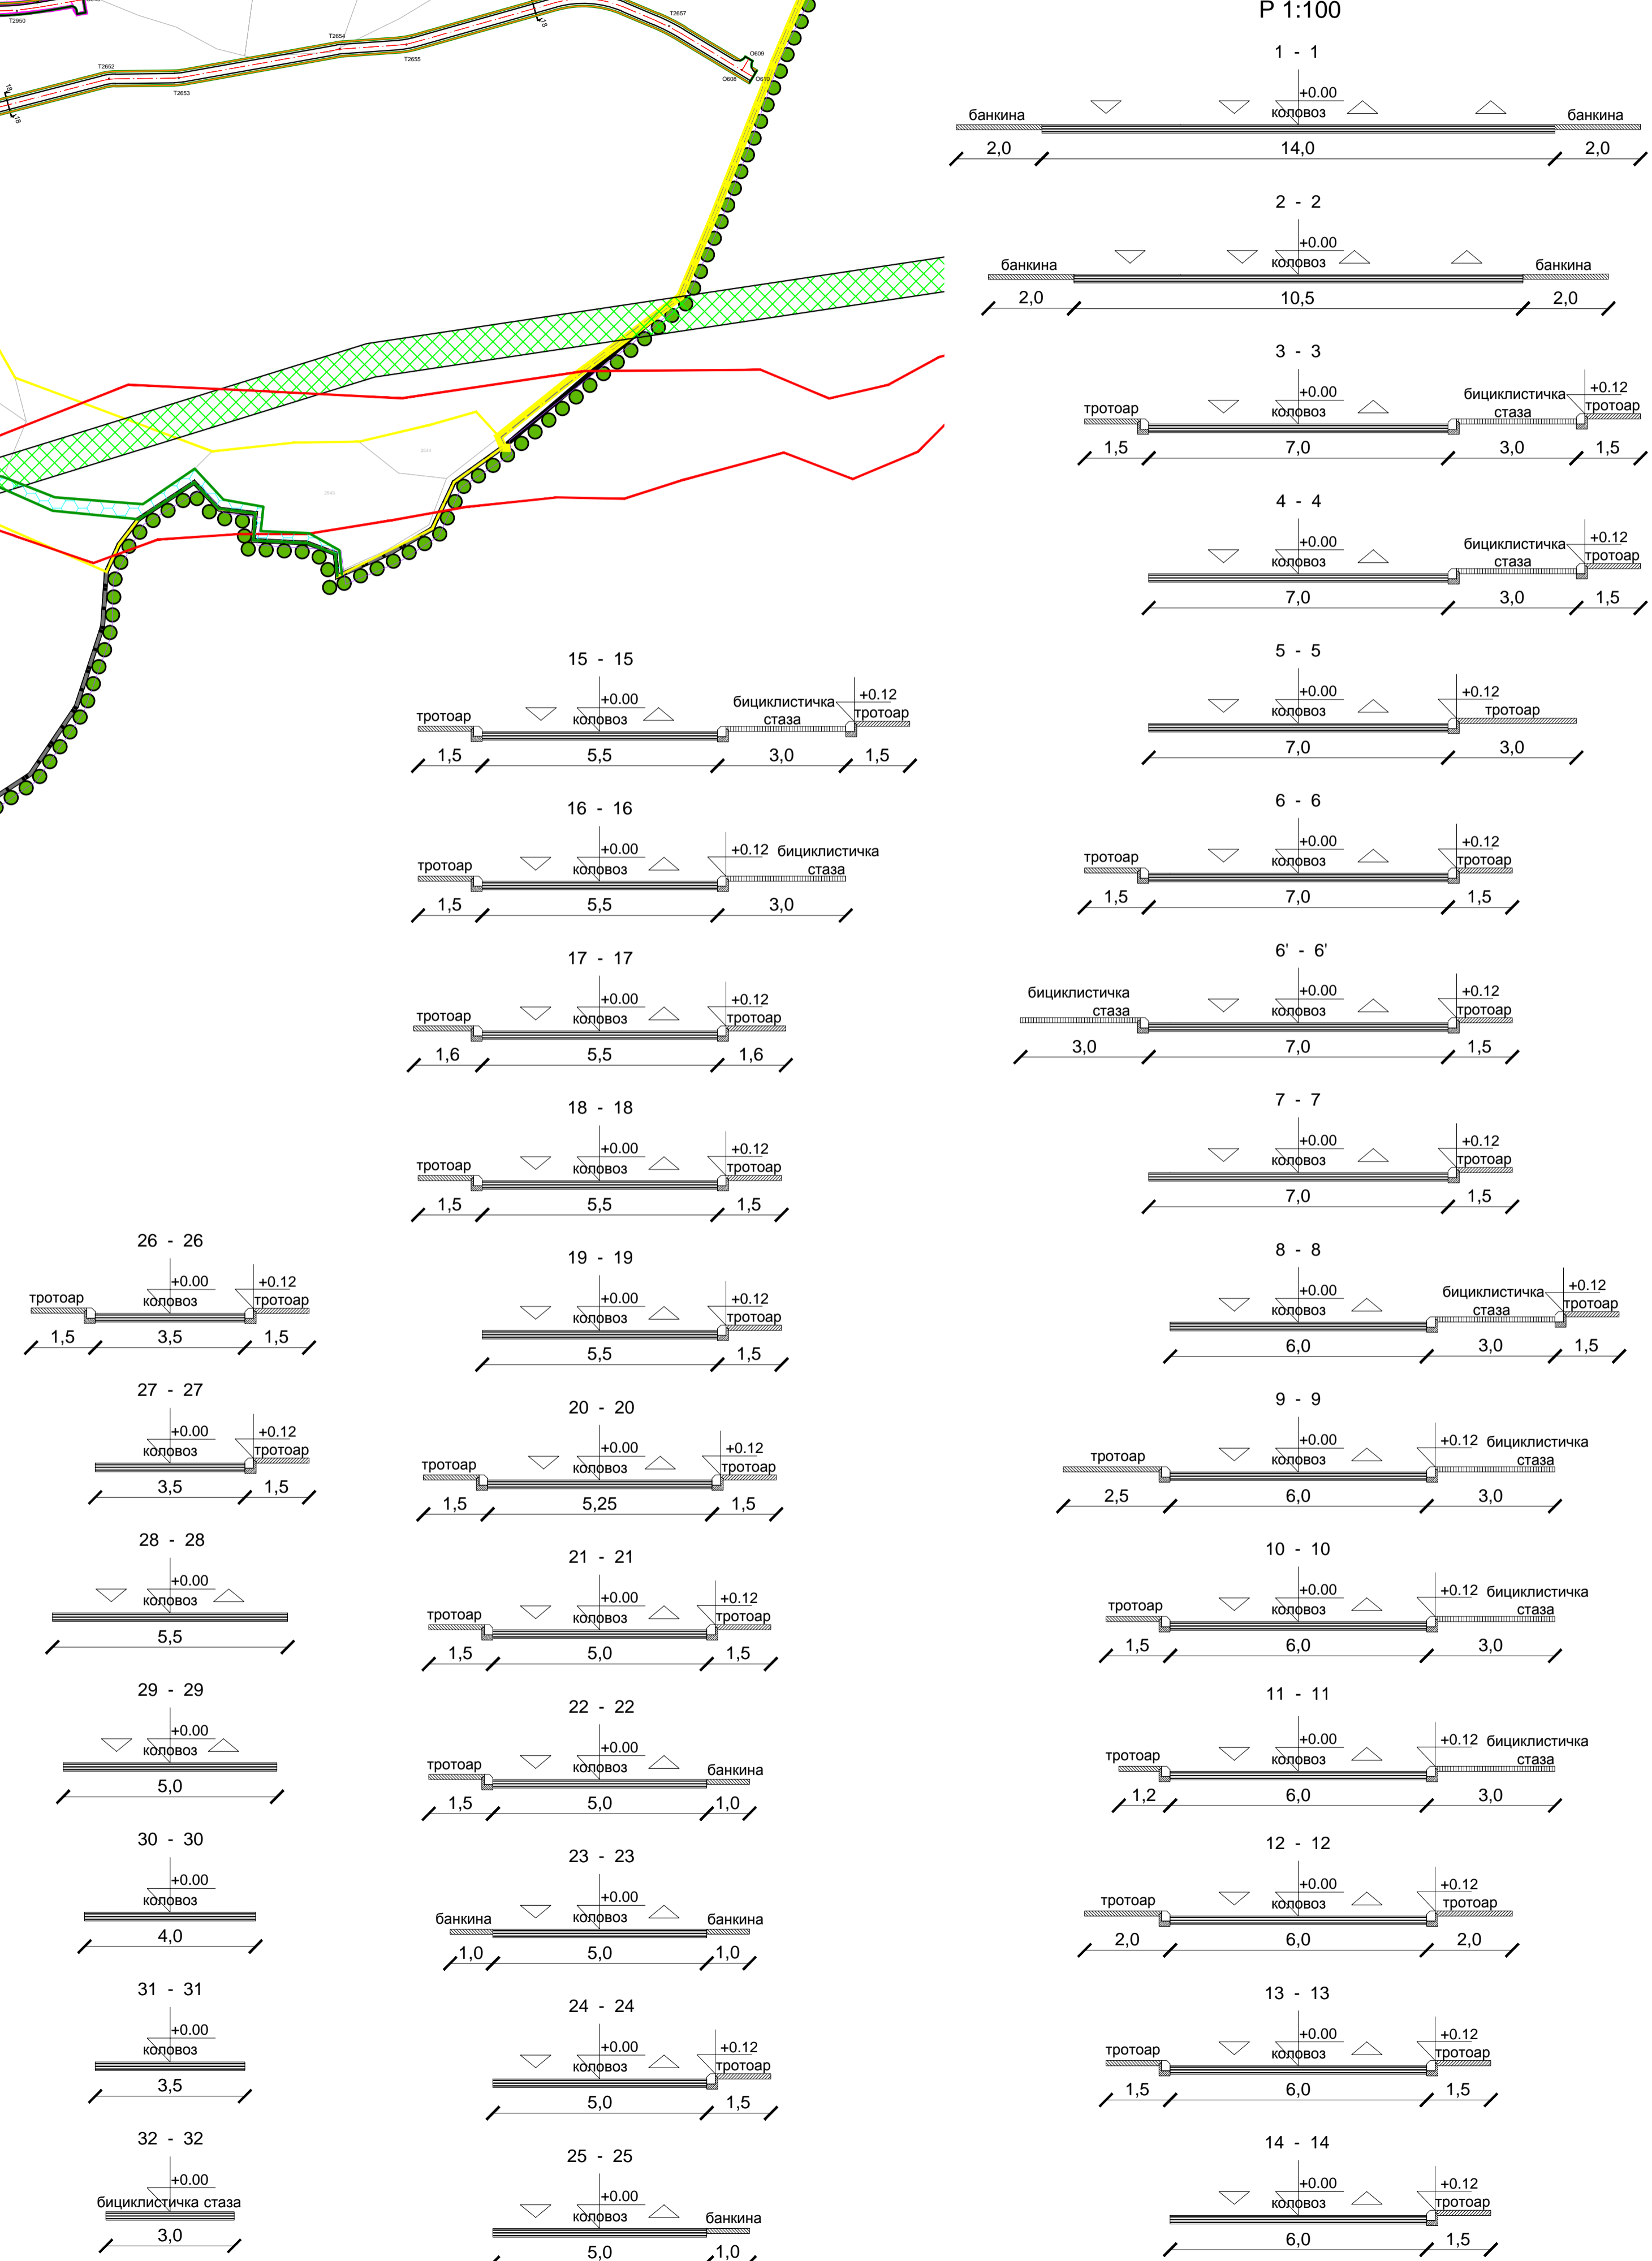

ПОПРЕЧНИ ПРОФИЛИ Р 1:100



ЛЕГЕНДА

- Граница измене и допуне плана генералне регулације
Регулациона линија
Граница катастарске општине
Граница грађевинског подручја
Граница парка природе "Златибор"
Образовно и спортско - рекреативни комплекс "Крива бара"

САОБРАЋАЈНА ИНФРАСТРУКТУРА

- Државни пут
Насељске саобраћајнице
Пешачко-бициклистичка стаза
Паркинг површине
Постојећа траса гондоле

ВОДНО ЗЕМЉИШТЕ

- Водно земљиште
Линија за могућу регулацију водотока

ГРАЂЕВИНСКА РЕГУЛАЦИЈА

- Планирана грађевинска линија

ЗОНЕ ЗАШТИТЕ

- зоне санитарне заштите за акумулацију "Златибор" у Рибници
Зона непосредне санитарне заштите акумулације "Златибор"
зона II акумулације површинске воде
зона III акумулације површинске воде
заштитни појас далековода
заштитни појас гасовода
зоне заштите парка природе "Златибор"
граница режима заштите - I степен
граница режима заштите - II степен
граница режима заштите - III степен

ИЗМЕНА И ДОПУНА ПЛАНА ГЕНЕРАЛНЕ РЕГУЛАЦИЈЕ НАСЕЉЕНОГ МЕСТА ЧАЈЕТИНА (СЕДИШТЕ ОПШТИНЕ) СА НАСЕЉЕНИМ МЕСТОМ ЗЛАТИБОР - II ФАЗА

РЕГУЛАЦИОНО-НИВЕЛАЦИОНИ ПЛАН СА АНАЛИТИЧКО-ГЕОДЕТСКИМ ЕЛЕМЕНТИМА

РАЗМЕР: 1:2000
ДИРЕКТОР: Марија Агаџиновић
ДИРЕКТОР: Марија Агаџиновић

НАРУЧИЛАЦ: ОПШТИНА ЧАЈЕТИНА
НОСИЛАЦ ИЗРАДЕ: Општинска управа Чајетина

ОБРАЂИВАЧ: "ИНФОПЛАН" Д.О.О. АРАНЂЕЛОВАЦ