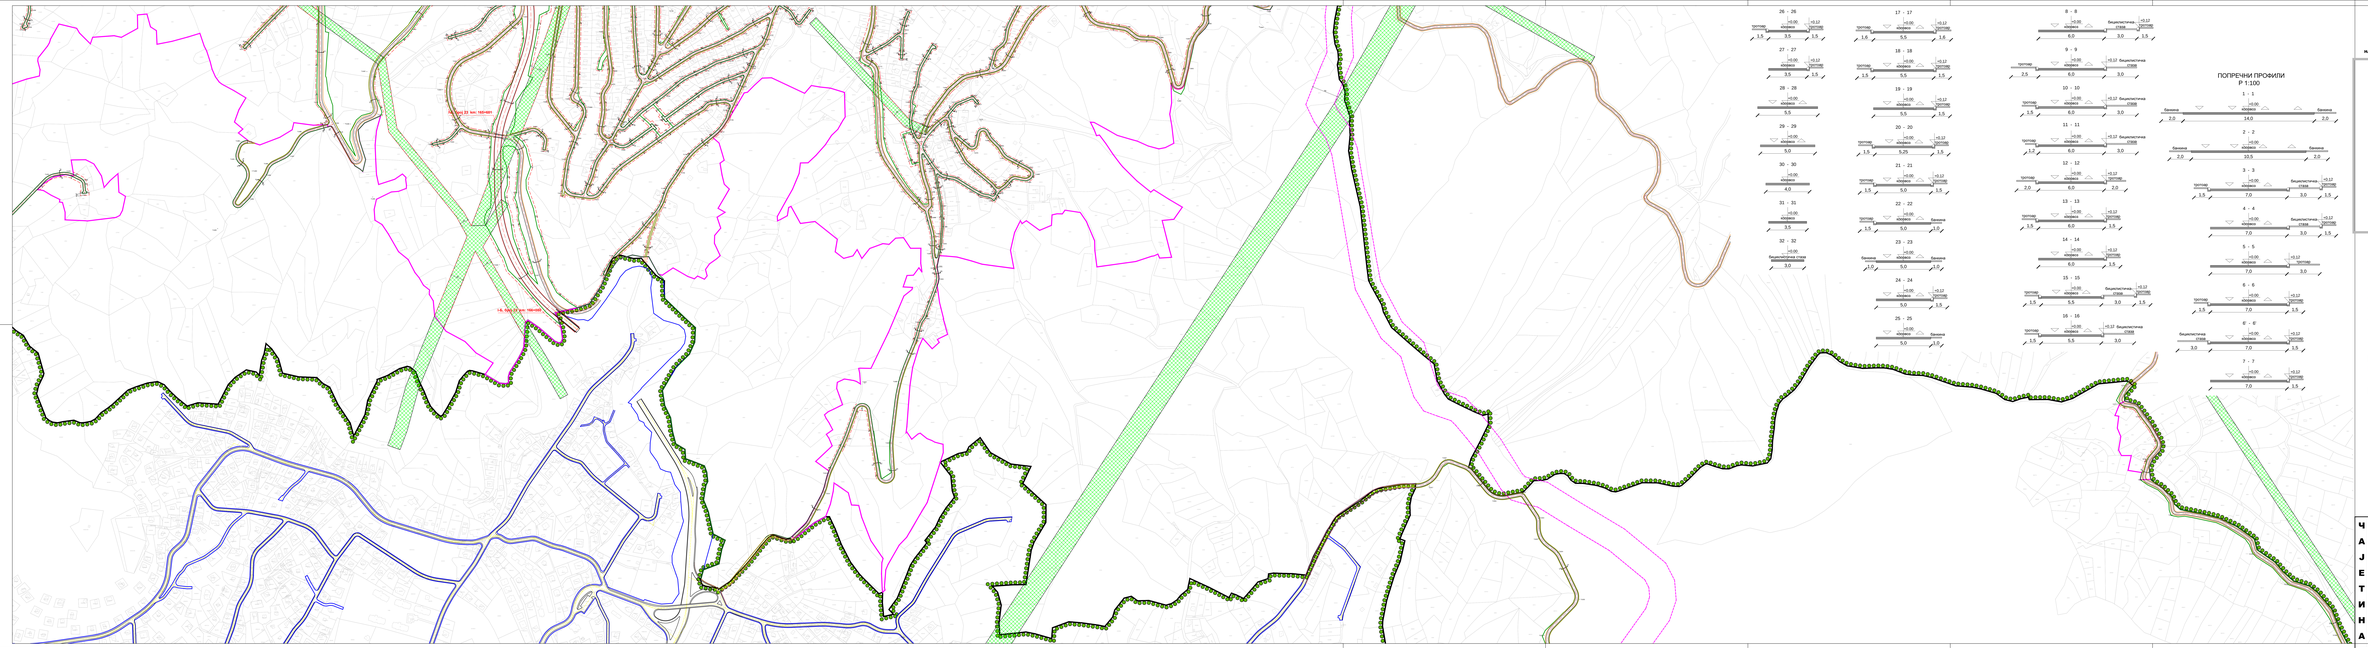

СКУПШТИНА ОПШТИНЕ ЧАЈЕТИНА

ИЗМЕНА И ДОПУНА ПЛАНА ГЕНЕРАЛНЕ РЕГУЛАЦИЈЕ НАСЕЉЕНОГ МЕСТА ЧАЈЕТИНА (СЕДИШТЕ ОПШТИНЕ) СА НАСЕЉЕНИМ МЕСТОМ ЗЛАТИБОР - II ФАЗА

ШЕМА ЦРТЕЖА

ЛЕГЕНДА

- Граница измене и допуне плана генералне регулације
- Регулационо линија
- Граница катастарске општине
- Граница грађевинског подручја
- Граница парка природе "Златибор"
- Образовне и спортско - рекреативни комплекс "Крива бара"

САОБРАЋАЈНА ИНФРАСТРУКТУРА

- Државни пут
- Месне саобраћајнице
- Пешачко-бициклистичка стаза
- Паркинг површине
- Постојећа траса гондоле

ВОДНО ЗЕМЉИШТЕ

- Водно земљиште
- Линија за могућу регулацију водотока

ГРАЂЕВИНСКА РЕГУЛАЦИЈА

- Планирана грађевинска линија

ЗОНЕ ЗАШТИТЕ

зоне санитарне заштите за акумулацију "Златибор" у Рибници
- " Зона непосредне санитарне заштите акумулације "Златибор" (у текстуалном делу плана преиа Оплитисној одлуци)
- зона II акумулације површинске воде
- зона III акумулације површинске воде

- заштитни појас далековода
- заштитни појас гасовода

зоне заштите парка природе "Златибор"
- граница режима заштите - I степен
- граница режима заштите - II степен
- граница режима заштите - III степен

ИЗМЕНА И ДОПУНА ПЛАНА ГЕНЕРАЛНЕ РЕГУЛАЦИЈЕ НАСЕЉЕНОГ МЕСТА ЧАЈЕТИНА (СЕДИШТЕ ОПШТИНЕ) СА НАСЕЉЕНИМ МЕСТОМ ЗЛАТИБОР - II ФАЗА

РЕГУЛАЦИОНО-НИВЕЛАЦИОНИ ПЛАН СА АНАЛИТИЧКО-ГЕОДЕТСКИМ ЕЛЕМЕНТИМА

бр. листа 5.5

РАЗМЕРА 1:1000 **ДАТУМ** 2015.

ГЕОДЕТСКИ ПОДАЦИ ДОБИЈЕНИ ОД: ЈП "Србија Аеродроми" Београд-Земун

ДИРЕКТОР: Марина Ивановић, дипл.инж.грађ.

ОДГОВОРНИ ПЛАНЕРИ: Ненадовић Радомирка

ИНВЕСТИТОР: СКУПШТИНА ОПШТИНЕ ЧАЈЕТИНА

НАРУЧИЛАЦ: ОПШТИНА ЧАЈЕТИНА
НОСИЛАЦ ИЗРАДЕ:
Институт за архитектуру и урбанизам Србије,
Завод за уређивање и изградњу просторно планских докумената

ОБРАЂИВАЊЕ: ИНФОПЛАН Д.О.О. АРАНЂЕЛОВАЦ

ЧАЈЕТИНА