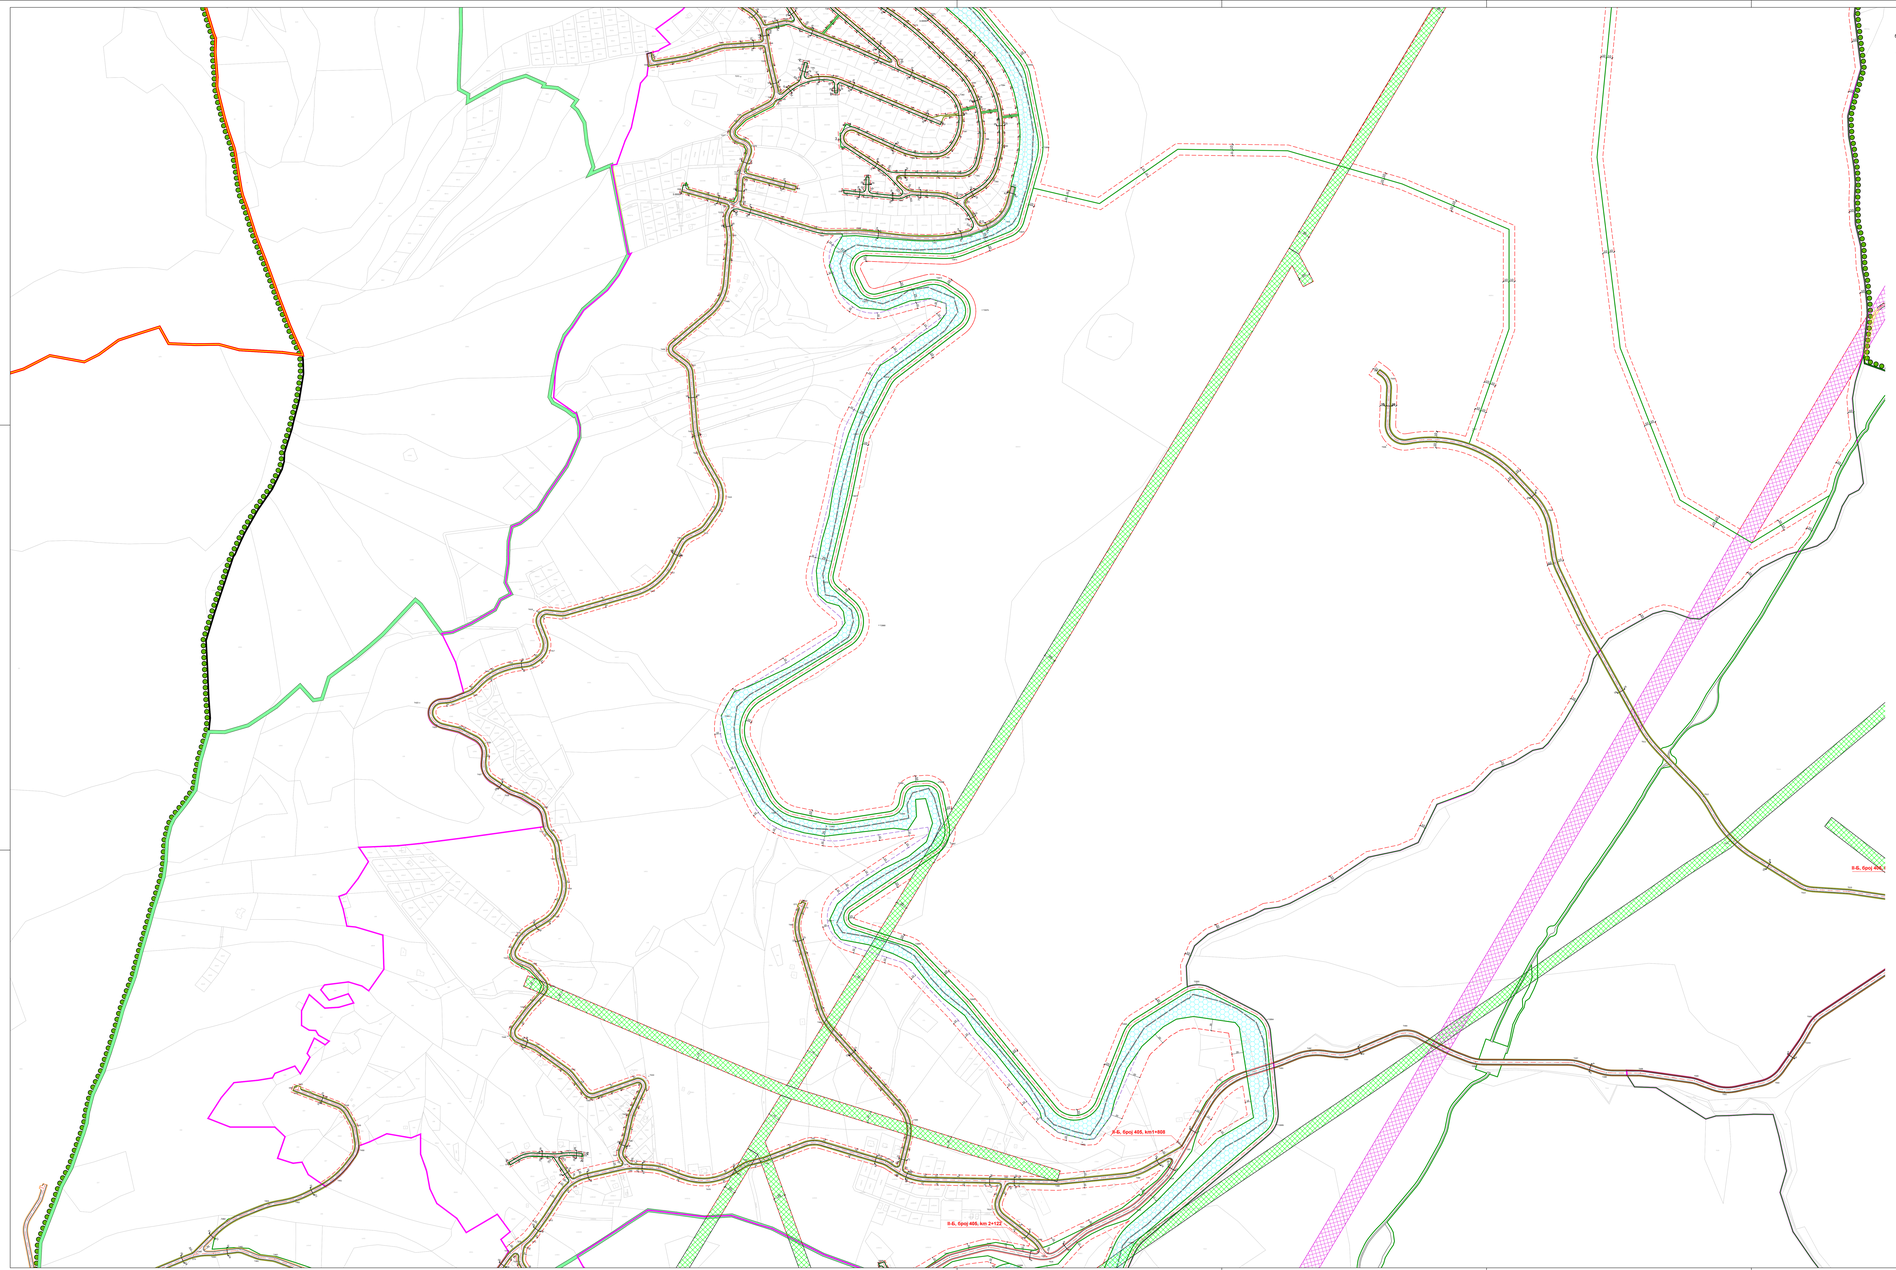

ПОПРЕЧНИ ПРОФИЛИ
Р 1:100

23 - 23
±0.00 коловоз
банкина 1,0 | 5,0 | банкина 1,0

24 - 24
±0.00 коловоз
±0.12 тротоар
5,0 | 1,5

25 - 25
±0.00 коловоз
банкина 1,0
5,0

26 - 26
тротоар 1,5
±0.00 коловоз
3,5
±0.12 тротоар 1,5

27 - 27
±0.00 коловоз
3,5
±0.12 тротоар 1,5

28 - 28
±0.00 коловоз
5,5

29 - 29
±0.00 коловоз
5,0

30 - 30
±0.00 коловоз
4,0

31 - 31
±0.00 коловоз
3,5

32 - 32
±0.00 бициклистичка стаза
3,0

1 - 1
банкина 2,0 | ±0.00 коловоз 14,0 | банкина 2,0

2 - 2
банкина 2,0 | ±0.00 коловоз 10,5 | банкина 2,0

3 - 3
тротоар 1,5 | ±0.00 коловоз 7,0 | бициклистичка стаза 3,0 | ±0.12 тротоар 1,5

4 - 4
±0.00 коловоз 7,0 | бициклистичка стаза 3,0 | ±0.12 тротоар 1,5

5 - 5
±0.00 коловоз 7,0 | ±0.12 тротоар 3,0

6 - 6
тротоар 1,5 | ±0.00 коловоз 7,0 | ±0.12 тротоар 1,5

6' - 6'
бициклистичка стаза 3,0 | ±0.00 коловоз 7,0 | ±0.12 тротоар 1,5

7 - 7
±0.00 коловоз 7,0 | ±0.12 тротоар 1,5

8 - 8
±0.00 коловоз 6,0 | бициклистичка стаза 3,0 | ±0.12 тротоар 1,5

9 - 9
тротоар 2,5 | ±0.00 коловоз 6,0 | ±0.12 бициклистичка стаза 3,0

10 - 10
тротоар 1,5 | ±0.00 коловоз 6,0 | ±0.12 бициклистичка стаза 3,0

11 - 11
тротоар 1,2 | ±0.00 коловоз 6,0 | ±0.12 бициклистичка стаза 3,0

12 - 12
тротоар 2,0 | ±0.00 коловоз 6,0 | ±0.12 тротоар 2,0

13 - 13
тротоар 1,5 | ±0.00 коловоз 6,0 | ±0.12 тротоар 1,5

14 - 14
±0.00 коловоз 6,0 | ±0.12 тротоар 1,5

15 - 15
тротоар 1,5 | ±0.00 коловоз 5,5 | бициклистичка стаза 3,0 | ±0.12 тротоар 1,5

16 - 16
тротоар 1,5 | ±0.00 коловоз 5,5 | ±0.12 бициклистичка стаза 3,0

17 - 17
тротоар 1,6 | ±0.00 коловоз 5,5 | ±0.12 тротоар 1,6

18 - 18
тротоар 1,5 | ±0.00 коловоз 5,5 | ±0.12 тротоар 1,5

19 - 19
±0.00 коловоз 5,5 | ±0.12 тротоар 1,5

20 - 20
тротоар 1,5 | ±0.00 коловоз 5,25 | ±0.12 тротоар 1,5

21 - 21
тротоар 1,5 | ±0.00 коловоз 5,0 | ±0.12 тротоар 1,5

22 - 22
тротоар 1,5 | ±0.00 коловоз 5,0 | банкина 1,0

СКУПШТИНА ОПШТИНЕ ЧАЈЕТИНА

ИЗМЕНА И ДОПУНА ПЛАНА ГЕНЕРАЛНЕ РЕГУЛАЦИЈЕ НАСЕЉЕНОГ МЕСТА ЧАЈЕТИНА (СЕДИШТЕ ОПШТИНЕ) СА НАСЕЉЕНИМ МЕСТОМ ЗЛАТИБОР - II ФАЗА

ШЕМА ЦРТЕЖА

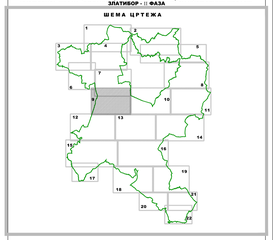

ЛЕГЕНДА

- Граница измене и допуне плана генералне регулације
- Регулационa линија
- Граница катастарске општине
- Граница грађевинског подручја
- Граница парка природе "Златибор"
- Образовно и спортско - рекреативни комплекс "Хрива бара"

САОБРАЋАЈНА ИНФРАСТРУКТУРА

- Државни пут
- Насељске саобраћајнице
- Пешачко-бициклистичка стаза
- Паркинг површине
- Постојећа траса гондоле

ВОДНО ЗЕМЉИШТЕ

- Водно земљиште
- Линија за могућу регулацију водотока

ГРАЂЕВИНСКА РЕГУЛАЦИЈА

- Планирана грађевинска линија

ЗОНЕ ЗАШТИТЕ

зоне санитарне заштите за акумулацију "Златибор" у Рибници
- I Зона непосредне санитарне заштите акумулације "Златибор" (у текстуалном делу плана према Општинској одлуци)
- зона II акумулације површинске воде
- зона III акумулације површинске воде
- заштитни појас далековода
- заштитни појас гасовода

зоне заштите парка природе "Златибор"
- граница режима заштите - I степен
- граница режима заштите - II степен
- граница режима заштите - III степен

ЧАЈЕТИНА

ИЗМЕНА И ДОПУНА ПЛАНА ГЕНЕРАЛНЕ РЕГУЛАЦИЈЕ НАСЕЉЕНОГ МЕСТА ЧАЈЕТИНА (СЕДИШТЕ ОПШТИНЕ) СА НАСЕЉЕНИМ МЕСТОМ ЗЛАТИБОР - II ФАЗА

РЕГУЛАЦИОНО-НИВЕЛАЦИОНИ ПЛАН СА АНАЛИТИЧКО-ГЕОДЕТСКИМ ЕЛЕМЕНТИМА

БР. ЛИСТА: 5.9

РАЗМЕРА: 1:2500 | **ДАТУМ:** 2023. г.

РУКОВОДИЛАЦ РАДНОГ ТИМА	ДИРЕКТОР	СКУПШТИНА ОПШТИНЕ ЧАЈЕТИНА
Андреја Крстић, дипл. инж. арх.	Жарко Атанацков дипл.екон.	Председник Скупштине

НАРУЧИЛАЦ : ОПШТИНА ЧАЈЕТИНА
НОСИЛАЦ ИЗРАДЕ
Општинска управа Чајетина ,
Одсек за урбанизам и просторно планирање

ОБРАЂИВАЧ: "ИНФОПЛАН" Д.О.О. АРАНЂЕЛОВАЦ

ISO 9001 ISO 14001 ISO 27001 ISO 45001 IQNET